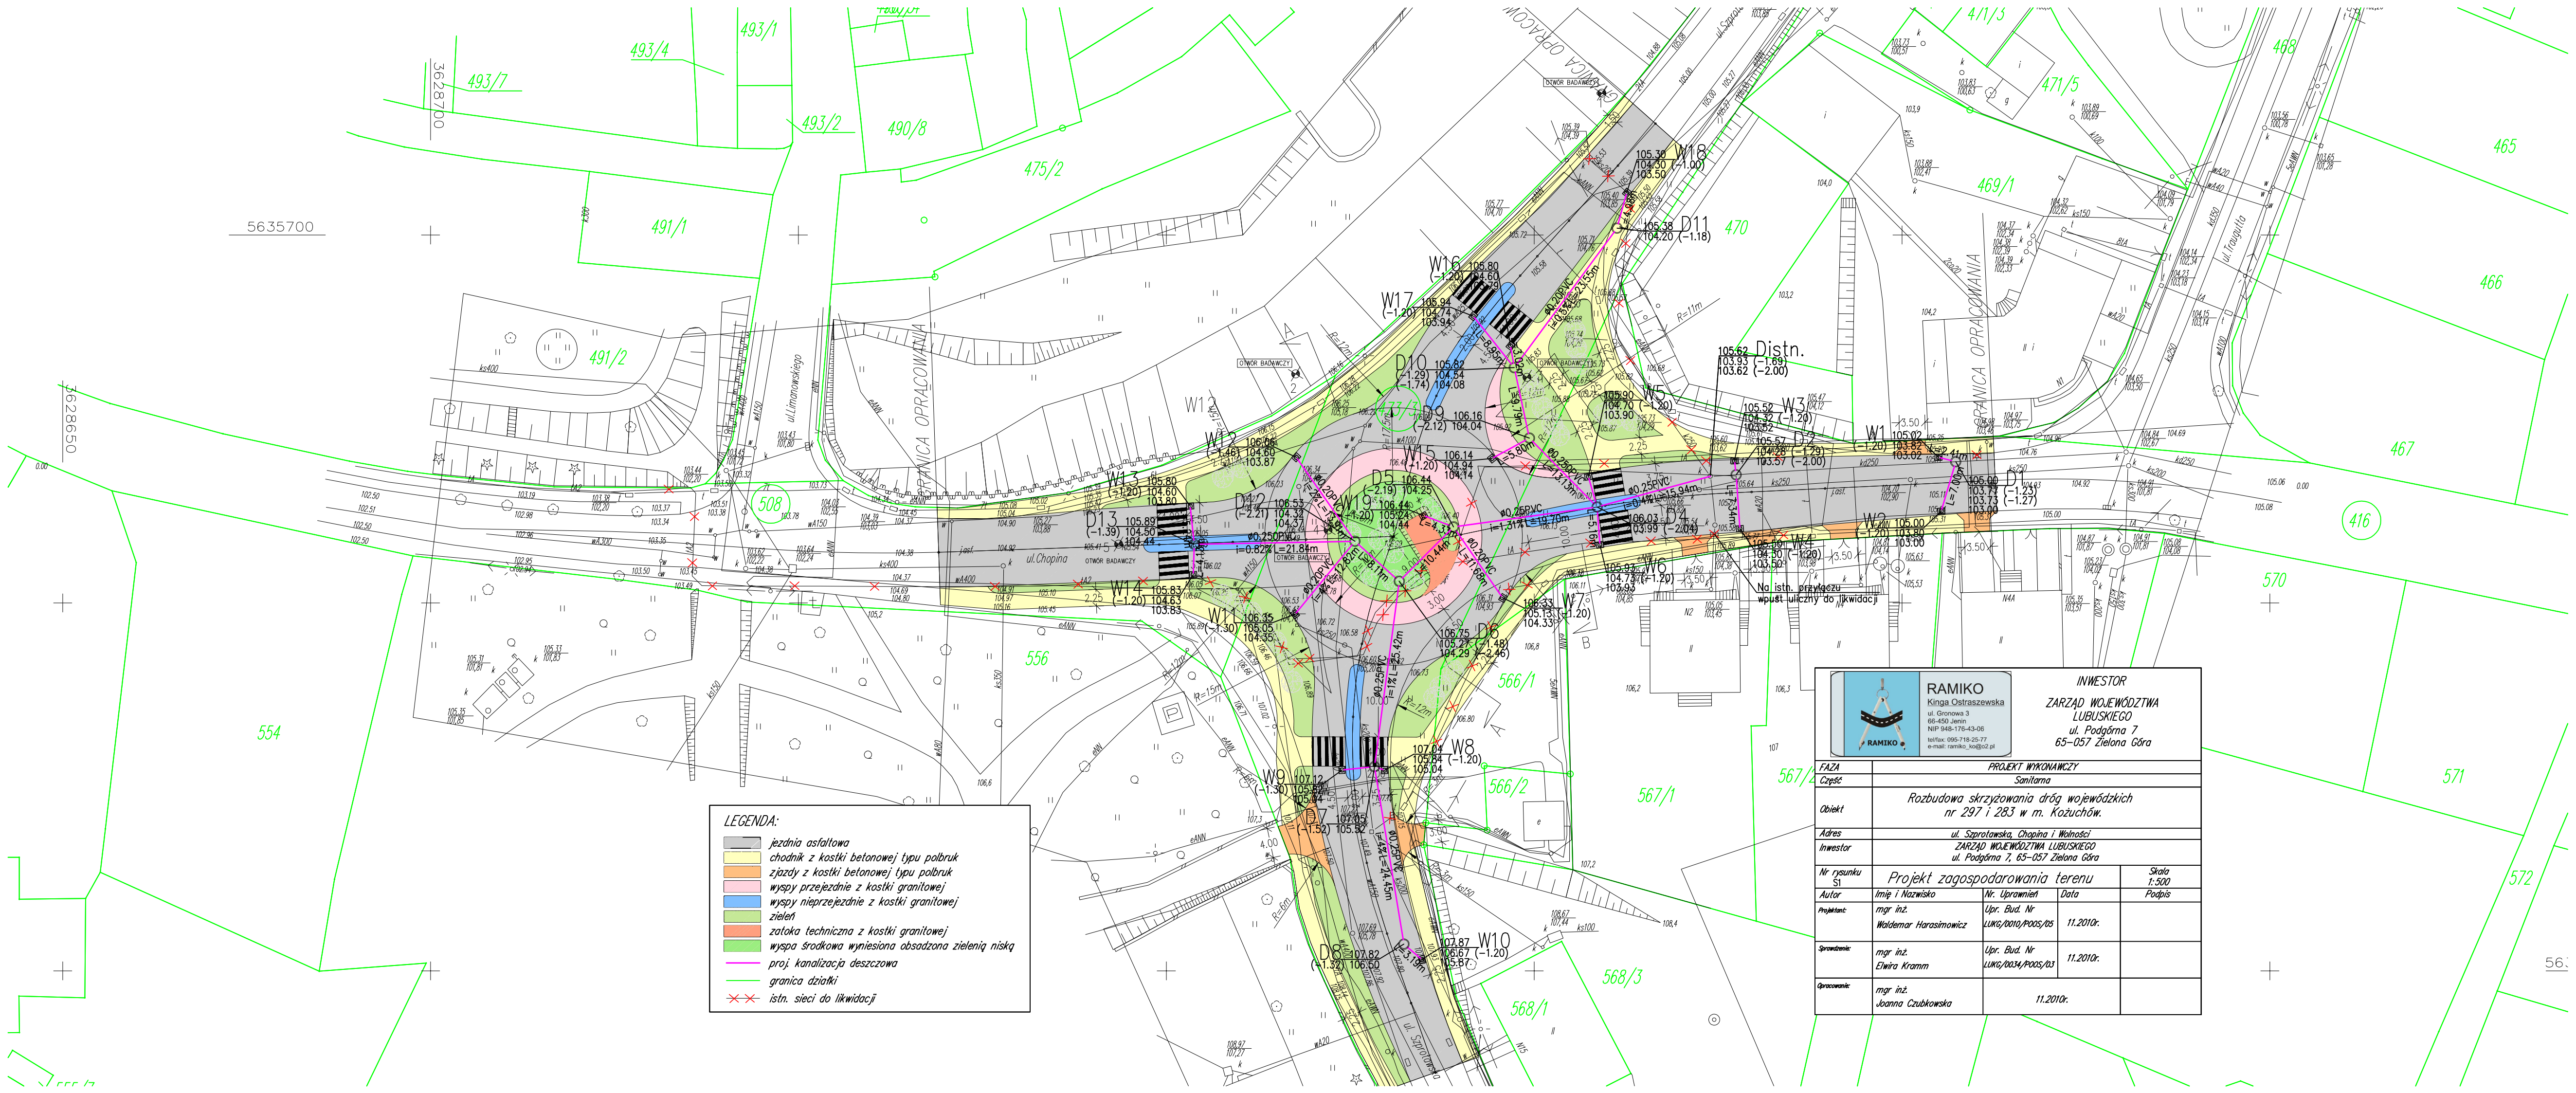
LEGENDA:
jezdnia asfaltowa
chodnik z kostki betonowej typu polbruk
zjazdy z kostki betonowej typu polbruk
wyspy przejezdnie z kostki granitowej
wyspy nieprzejezdnie z kostki granitowej
zieleń
zatoka techniczna z kostki granitowej
wyspa środkowa wyniesiona obsadzona zielenią niską
proj. kanalizacja deszczowa
granica działki
istn. sieci do likwidacji
RAMIKO
Kinga Ostraszewska
ul. Gronowa 3
66-450 Jenin
NIP 948-176-43-06
tel/fax: 095-719-25-77
e-mail: ramiko_ko@o2.pl
INWESTOR
ZARZĄD WOJEWÓDZTWA LUBUSKIEGO
ul. Podgórna 7
65-057 Zielona Góra
FAZA
PROJEKT WYKONAWCZY
Część
Sanitarna
Obiekt
Rozbudowa skrzyżowania dróg wojewódzkich nr 297 i 283 w m. Kozuchów.
Adres
ul. Szprotawska, Chopina i Wolności
Inwestor
ZARZĄD WOJEWÓDZTWA LUBUSKIEGO ul. Podgórna 7, 65-057 Zielona Góra
Nr rysunku
S1
Projekt zagospodarowania terenu
Skala 1:500
Autor
Imię i Nazwisko
Nr. Uprawnień
Data
Podpis
Projektant:
mgr inż. Waldemar Harasimowicz
Upr. Bud. Nr LUKO/0010/POOS/05
11.2010r.
Sprawdzenie:
mgr inż. Elwira Kramm
Upr. Bud. Nr LUKO/0034/POOS/03
11.2010r.
Opracowanie:
mgr inż. Joanna Czubkowska
11.2010r.