




PRZEKROJE NORMALE
SKALA 1:50

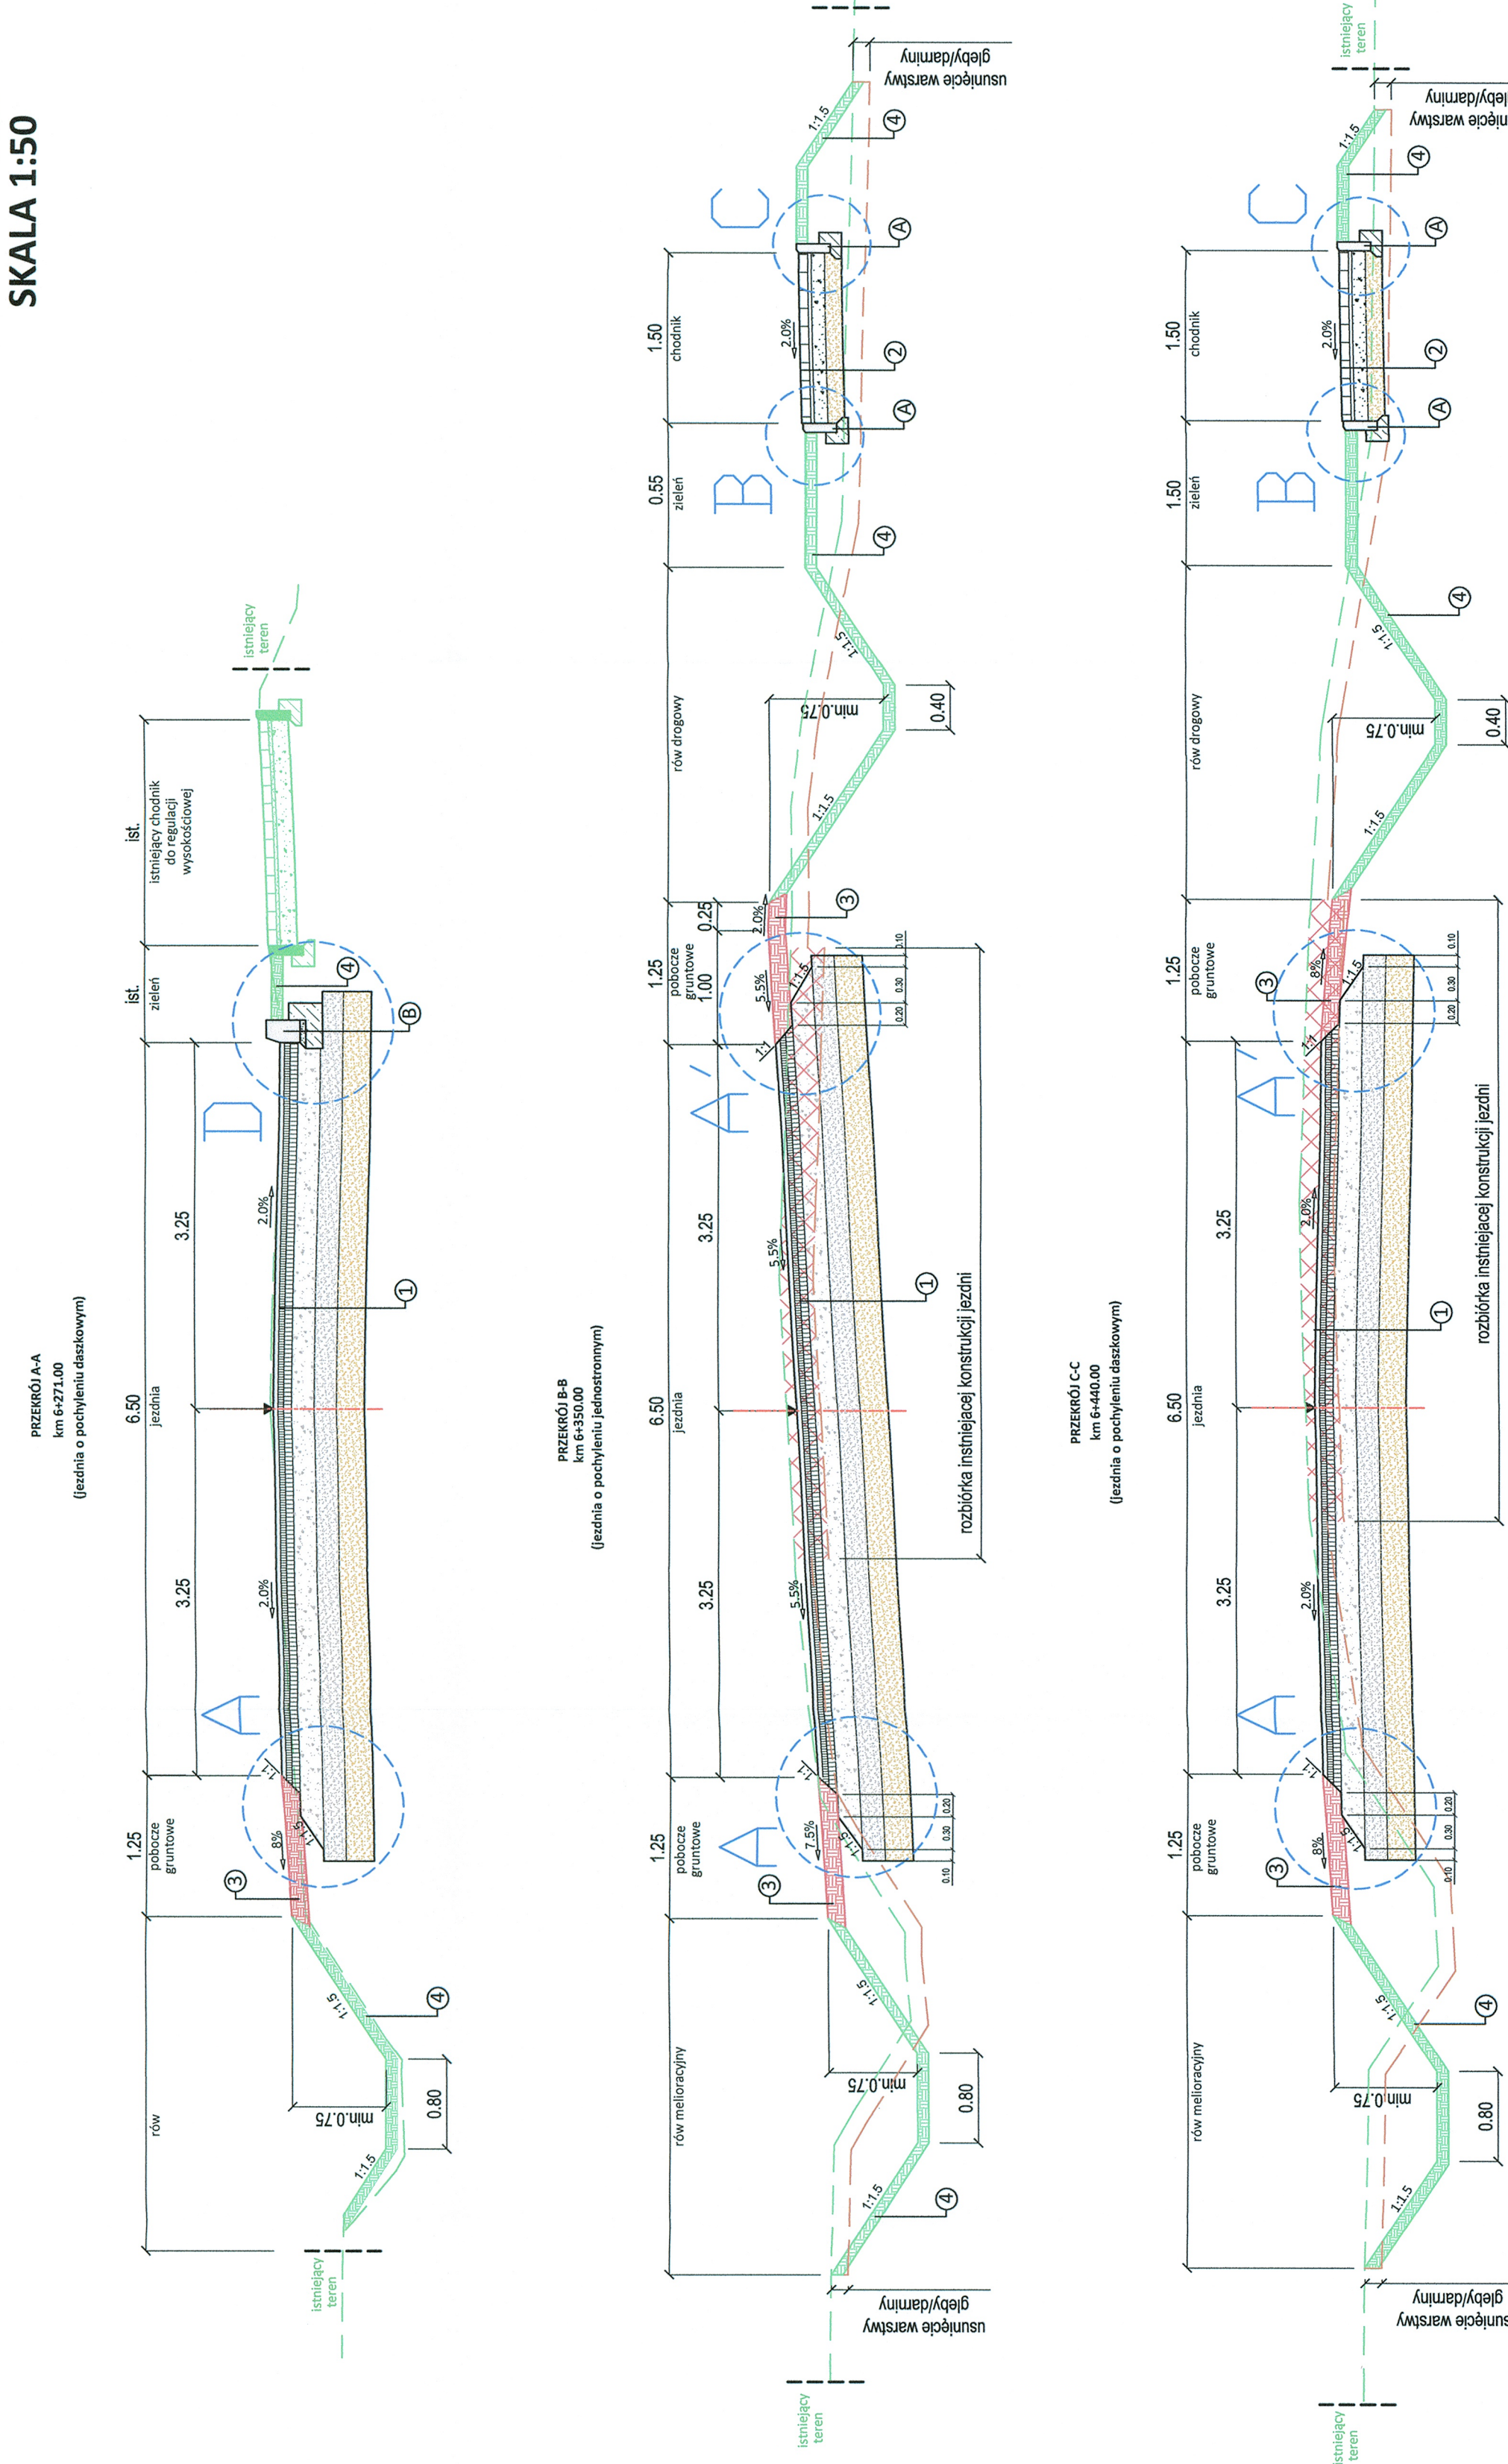

DETALE
SKALA 1:20

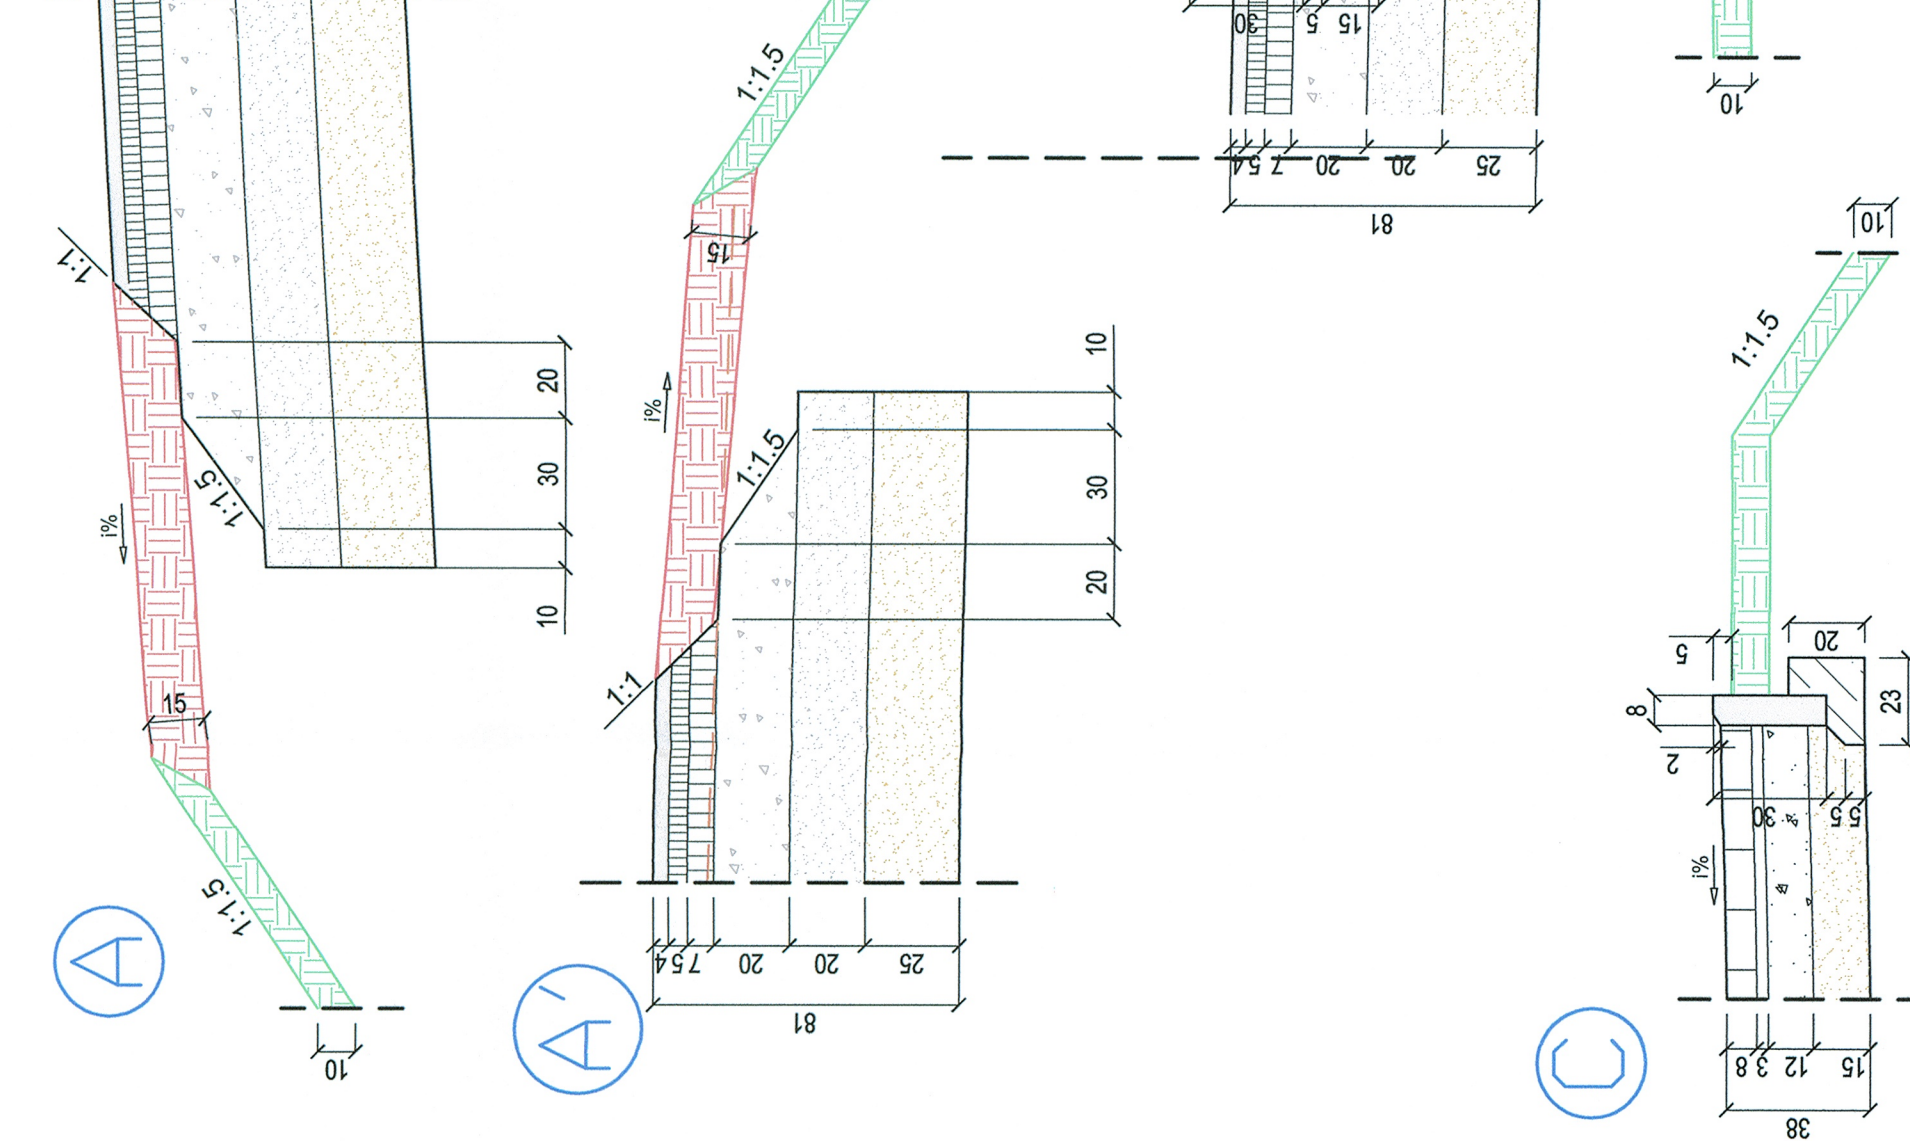

JEDNOSTKA PROJEKTOWA	 <p>PREDSIĘBIORSTWO WIELOBRAZOWE "FAWA" Filip Walczak ul. Koszalińska 1A, 65-000 Górzów Włp. tel. 695 72 94 95), fax 695 72 94 95)</p>
INWESTOR	ZARZĄD WOJEWÓDZTWA LUBUSKIEGO ul. Podgórna 7, 65-042 Zielona Góra
TEMAT	ROZBUDOWA DRUGI WIOJEWÓDZTWA NR 296 ul. Podgórna 7, 65-042 Zielona Góra
