


Projekt Budowlany Skrócony				
Inwestor	Zarząd Dróg Wojewódzkich w Zielonej Górze			
projekt	Przebudowa dróg polegająca na odnowie dywanikowej			
Treść	Plan Sytuacyjny			
Autorzy Opracowania	Nr. Upr.	Podpis	Skala	1:500
			Data	07.2017r.
Artur Paczeński	-		Nr. rys.	1
			Egz.	

- LEGENDA:
- 214/1 Oznaczenia Działek
 - Odcinki przewidziane do robót
 - Granice Działek

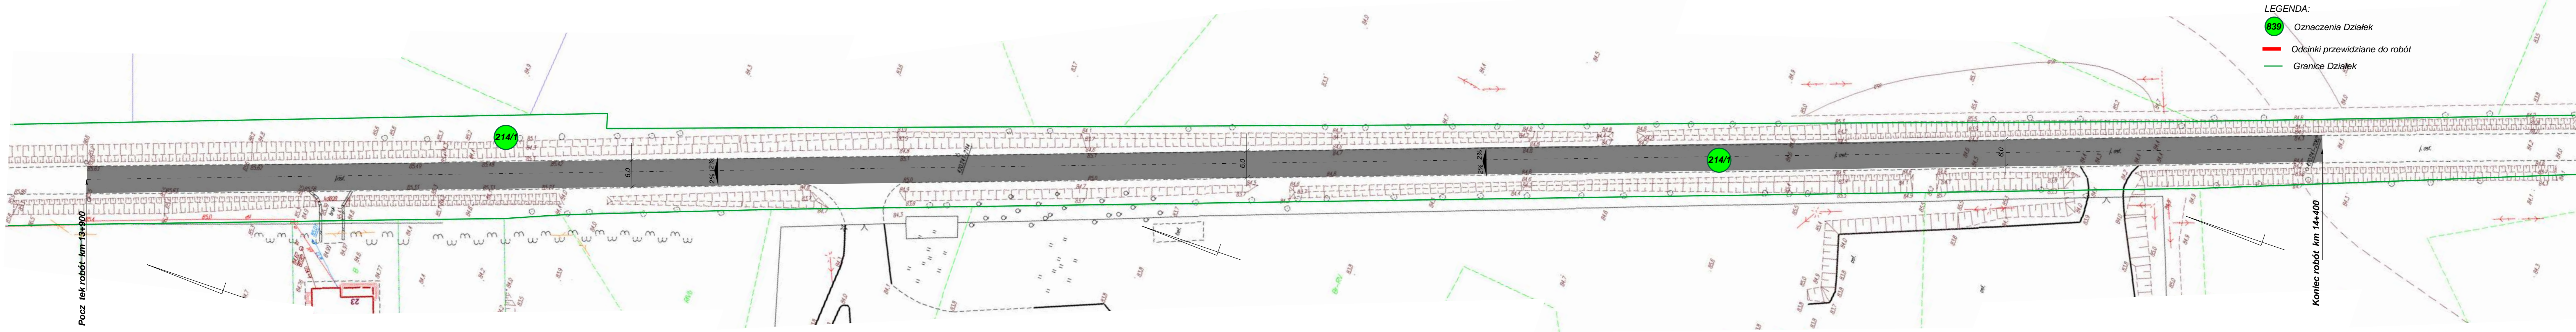

Początek robót km 13+900

Koniec robót km 14+400