

- Legenda:**
- Projektowana oś drogi
  - Projektowana krawędź drogi
  - Projektowana krawędź pobocza
  - Nawierzchnia drogi - nawierzchnia bitumiczna
  - | Projektowane spadki poprzeczne

Zamawiający: **WOJEWÓDZTWO LUBUSKIE**  
**ZARZĄD DRÓG WOJEWÓDZKICH**  
 AL. NIEPODLEGŁOŚCI 32, 65-042 ZIELONA GÓRA

Jednostka projektowa: **AUGMEN CONSULTING GROUP Sp.j.**  
 ul. SULECHOWSKA 8, 65-119 ZIELONA GÓRA

Stadium projektu: **PROJEKT WYKONAWCZY**


Zamierzenie budowlane: **Wzmocnienia drogi wojewódzkiej nr 278**  
**Stare Strącze - Wschowa w km ok. 80+775+82+200**

Obiekt budowlany: **DROGA WOJEWÓDZKA NR 278**

Branża: **DROGOWA**

Tytuł rysunku: **PLAN SYTUACYJNY 80+775-82+200**

Stanowisko:	Imię i nazwisko:	Nr uprawnień:	Specjalność:	Podpis:
Projektant:	mgr inż. Mateusz Mokwiński	LBS/0012/POOD/10	Projektowanie w specjalności drogowej	
Asystent:	mgr inż. Krzysztof Zajac			
Data:	Nr umowy:	Nr rysunku:	Skala:	
10.10.2016 r.	ZDW-ZG-WD-190/2015		2.1.	1:500

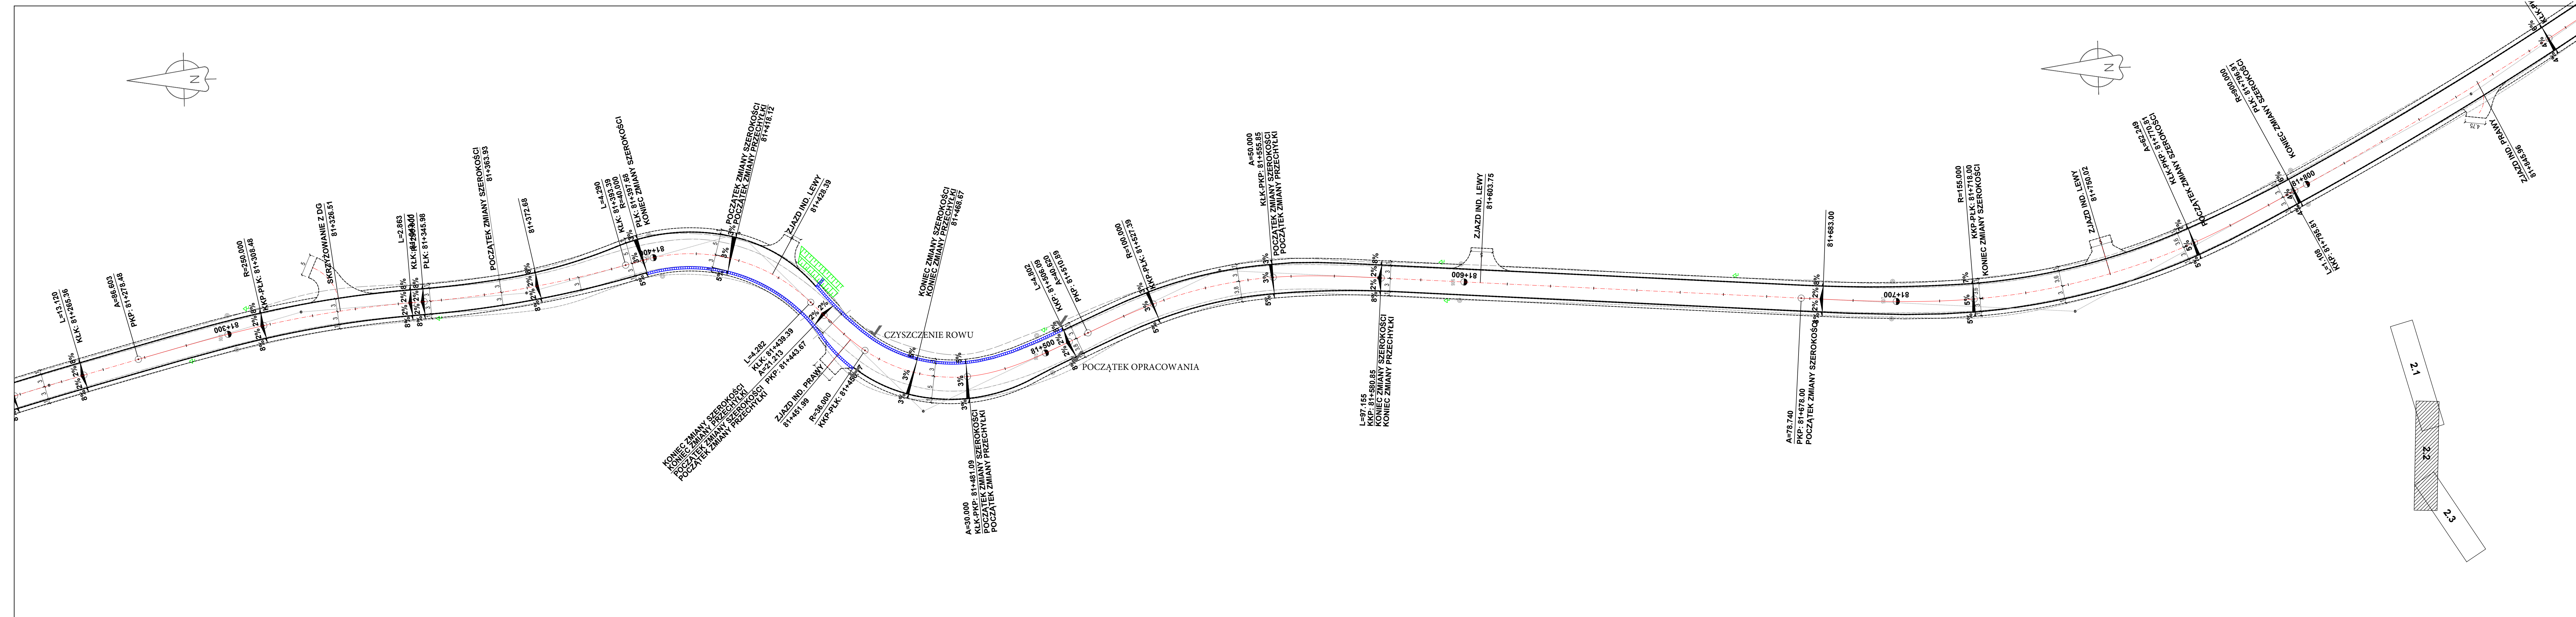

- Legenda:**
- Projektowana oś drogi
  - Projektowana krawędź drogi
  - Projektowana krawędź pobocza
  - Nawierzchnia drogi - nawierzchnia bitumiczna
  - Projektowane spadki poprzeczne
  - Projektowany rów przydrożny
  - Projektowany ściek trójkatny prefabrykowany

Zamawiający: **WOJEWÓDZTWO LUBUSKIE**  
**ZARZĄD DRÓG WOJEWÓDZKICH**  
 AL. NIEPODLEGŁOŚCI 32, 65-042 ZIELONA GÓRA

Jednostka projektowa: **AUGMEN CONSULTING GROUP Sp.j.**  
 ul. SULECHOWSKA 8, 65-119 ZIELONA GÓRA

Stadium projektu: **PROJEKT WYKONAWCZY**


Zamierzenie budowlane: **Wzmocnienia drogi wojewódzkiej nr 278**  
**Stare Strącze - Wschowa w km ok. 80+775+82+200**

Obiekt budowlany: **DROGA WOJEWÓDZKA NR 278**

Branża: **DRGOWA**

Tytuł rysunku: **PLAN SYTUACYJNY 80+775-82+200**

Stanowisko:	Imię i nazwisko:	Nr uprawnień:	Specjalność:	Podpis:
Projektant:	mgr inż. Mateusz Mokwiński	LBS/0012/POOD/10	Projektowanie w specjalności drogowej	
Asystent:	mgr inż. Krzysztof Zajac			
Data:	Nr umowy:	Nr rysunku:	Skala:	
10.12.2016 r.	ZDW-ZG-WD-190/2015		<b>2.2.</b>	<b>1:500</b>

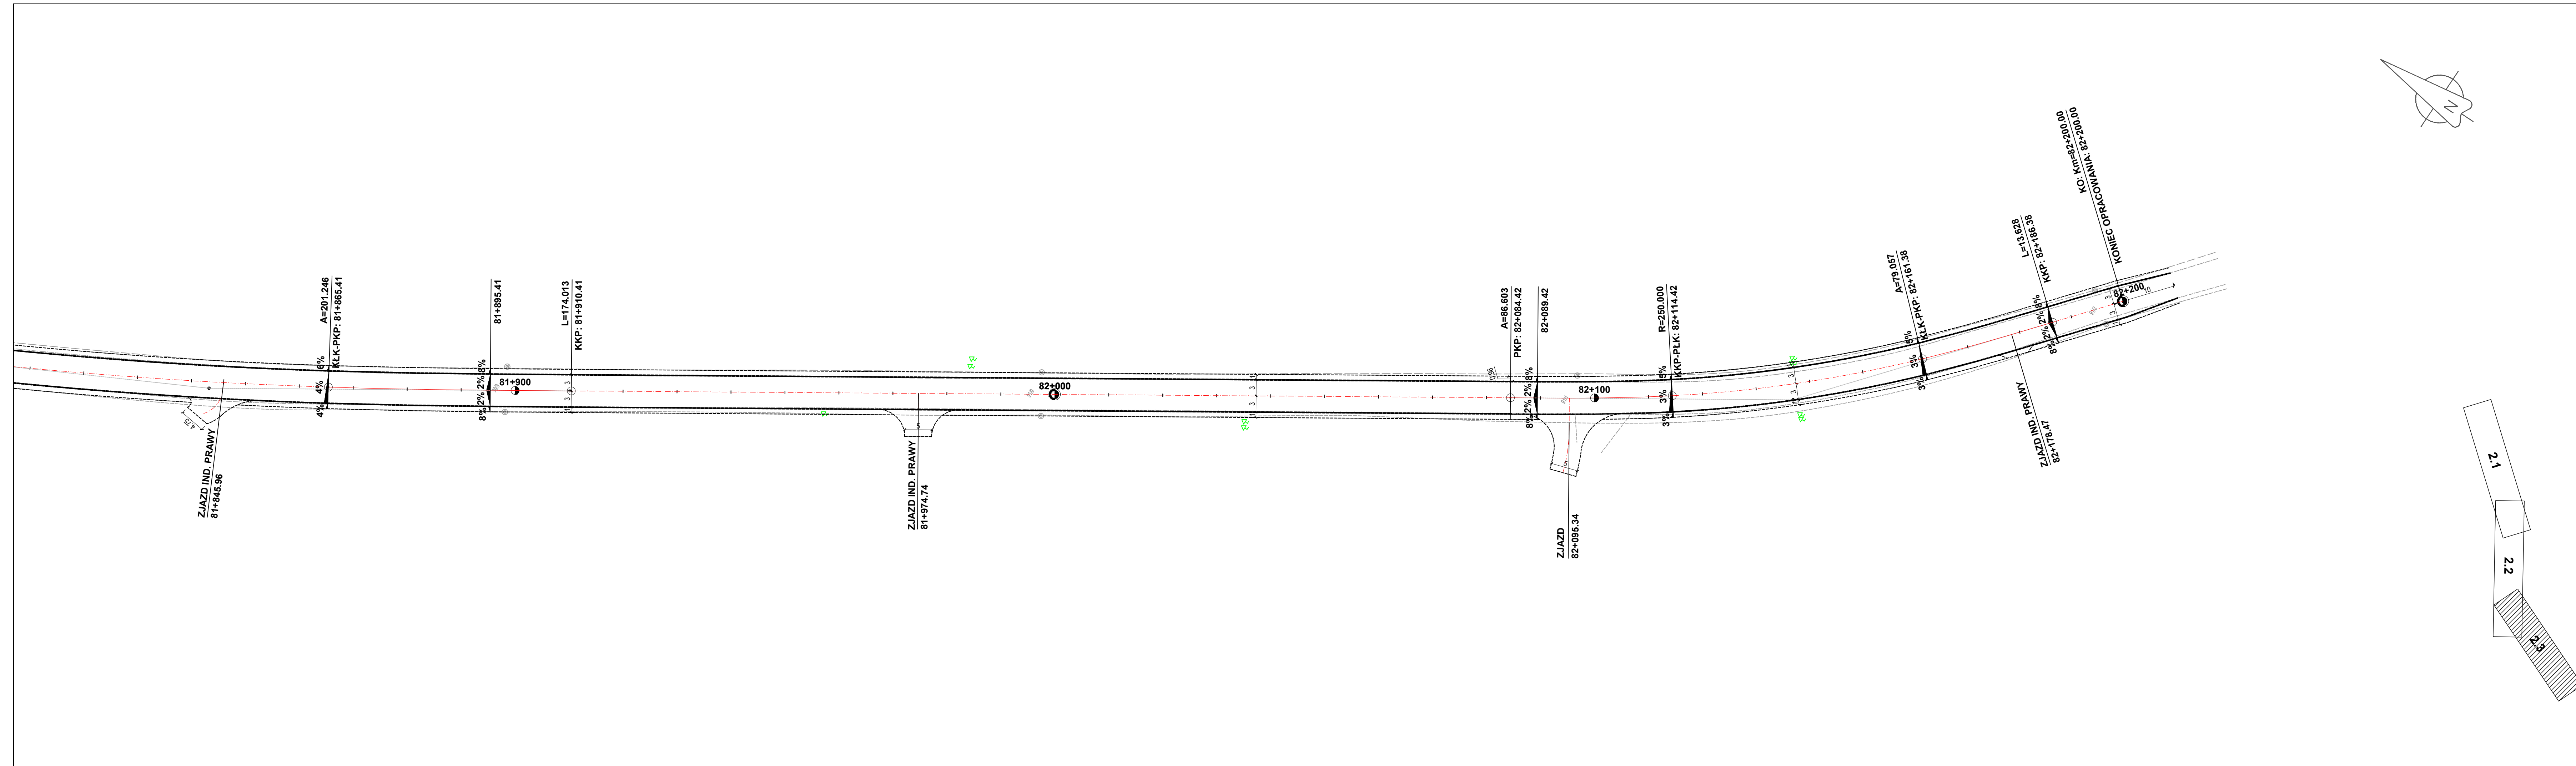

- Legenda:**
- - - Projektowana oś drogi
  - - - Projektowana krawędź drogi
  - - - Projektowana krawędź pobocza
  - Nawierzchnia drogi - nawierzchnia bitumiczna
  - ↙ Projektowane spadki poprzeczne

Zamawiający: **WOJEWÓDZTWO LUBUSKIE  
ZARZĄD DRÓG WOJEWÓDZKICH**  
AL. NIEPODLEGŁOŚCI 32, 65-042 ZIELONA GÓRA

Jednostka projektowa: **AUGMEN CONSULTING GROUP Sp.j.**  
ul. SULECHOWSKA 8, 65-119 ZIELONA GÓRA

Stadium projektu: **PROJEKT WYKONAWCZY**

Zamierzenie budowlane: **Wzmocnienia drogi wojewódzkiej nr 278  
Stare Strącze - Wschowa w km ok. 80+775+82+200**

Obiekt budowlany: **DROGA WOJEWÓDZKA NR 278**

Branża: **DROGOWA**

Tytuł rysunku: **PLAN SYTUACYJNY 80+775-82+200**

Stanowisko:	Imię i nazwisko:	Nr uprawnień:	Specjalność:	Podpis:
Projektant:	mgr inż. Mateusz Mokiński	LBS/0012/POOD/10	Projektowanie w specjalności drogowej	
Asystent:	mgr inż. Krzysztof Zajac			
Data:	Nr umowy:	Nr rysunku:	Skala:	
10.12.2016 r.	ZDW-ZG-WD-190/2015	2.3.	1:500	

