D:\MEGA-ADESI\Hania\TRZEBIECHÓW-PIECZĄTKA.tif

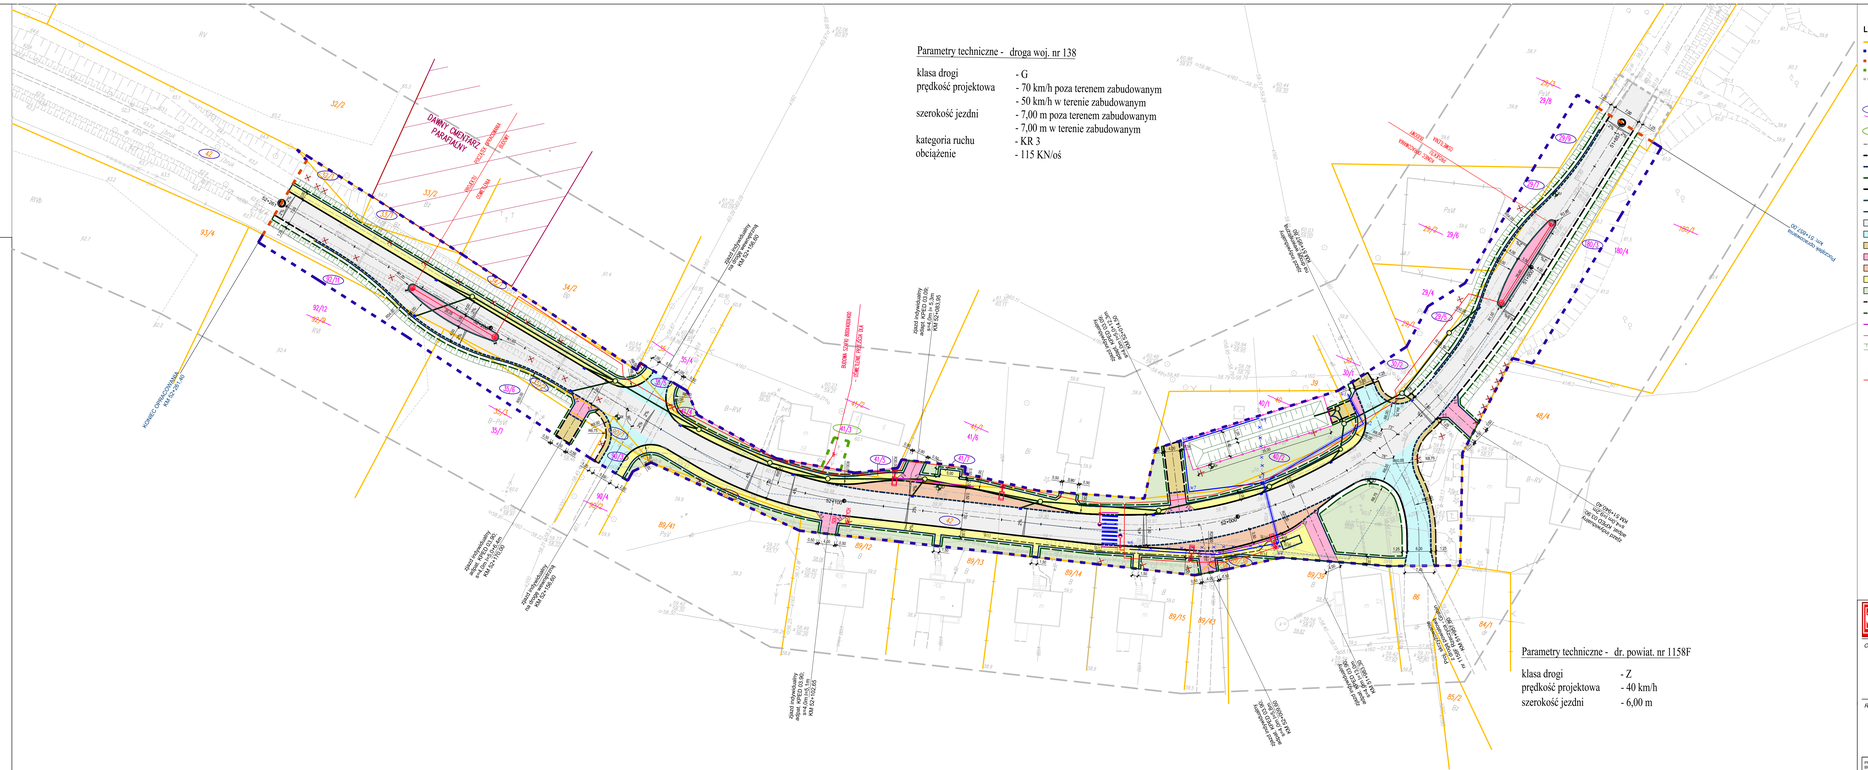
GMINNY CMENTARZ PARAFIALNY
KONIEC I PRZEBUDOWA
km 0+00,00
km 0+100,00
km 0+200,00
km 0+300,00
km 0+400,00
km 0+500,00
km 0+600,00
km 0+700,00
km 0+800,00
km 0+900,00
km 0+950,00
km 0+975,00
km 0+975,00
km 0+975