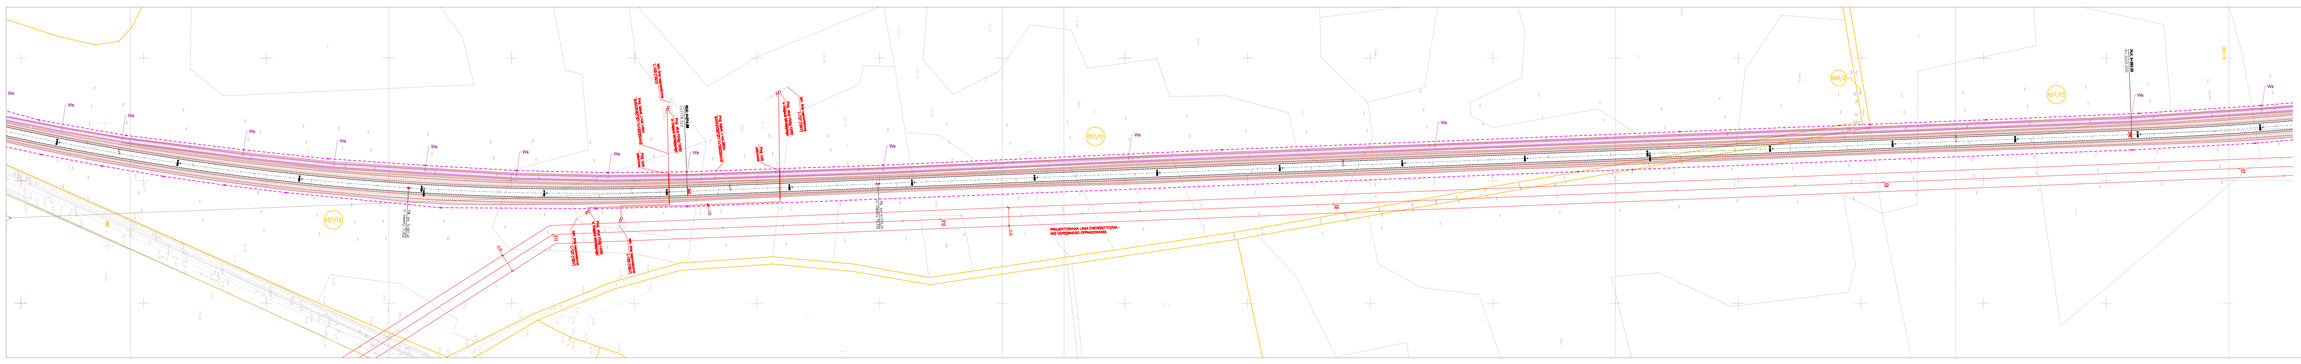
PROJEKTOWANA LINIA ENERGETYCZNA - DO UZGODNIENIA Z PROJEKTANTEM