



# PLAN SYTUACYJNY 1 :500

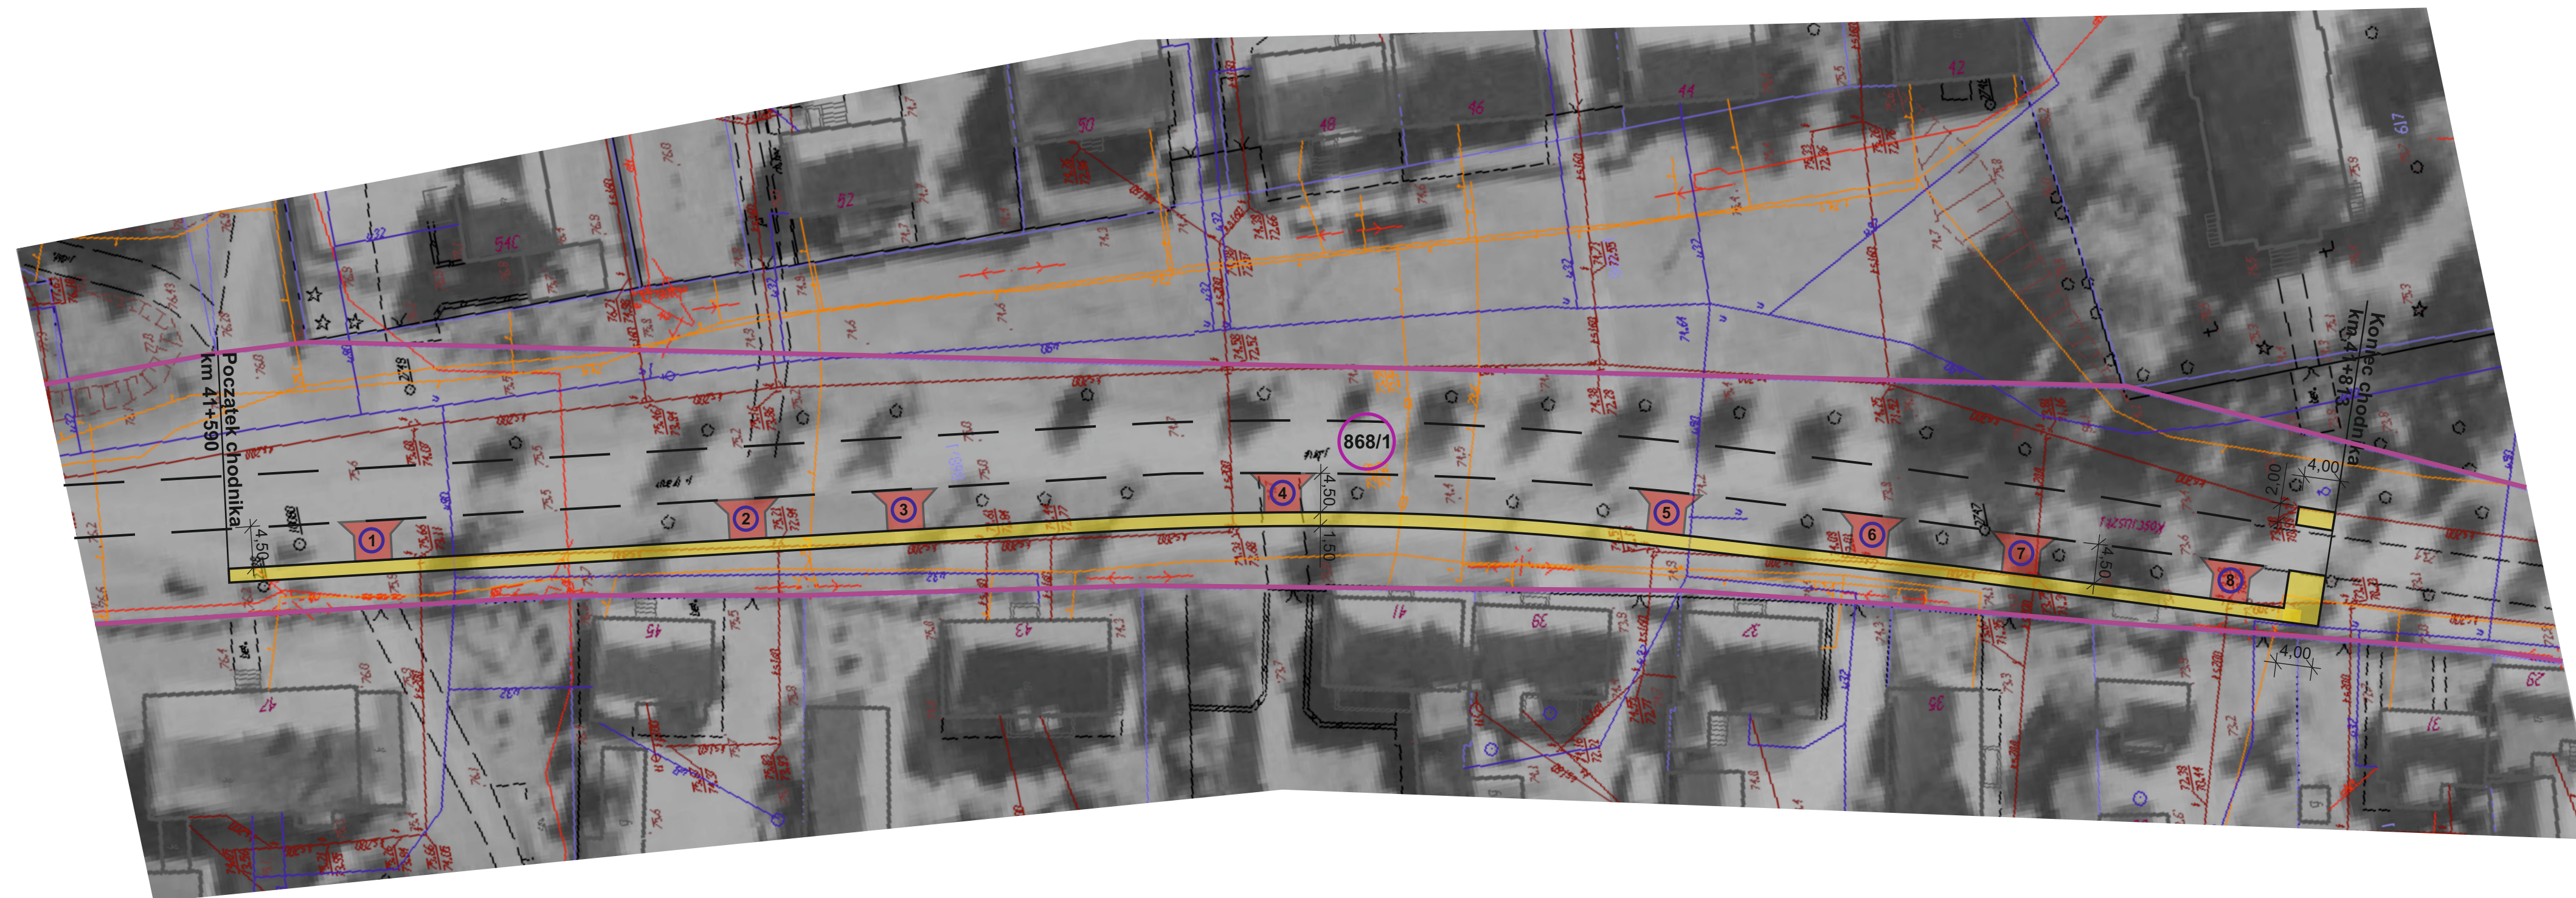

- Legenda:**
- Nawierzchnia chodnika z płyt betonowych 50x50x7 cm koloru szarego
  - Nawierzchnia zjazdu z kostki kamiennej
  - Granice pasa drogowego DW 137
  - 868/1 Numer działki objętej zgłoszeniem
  - 1 Numer zjazdu

Rzut charakterystyczny zjazdu indywidualnego  
skala 1 : 100

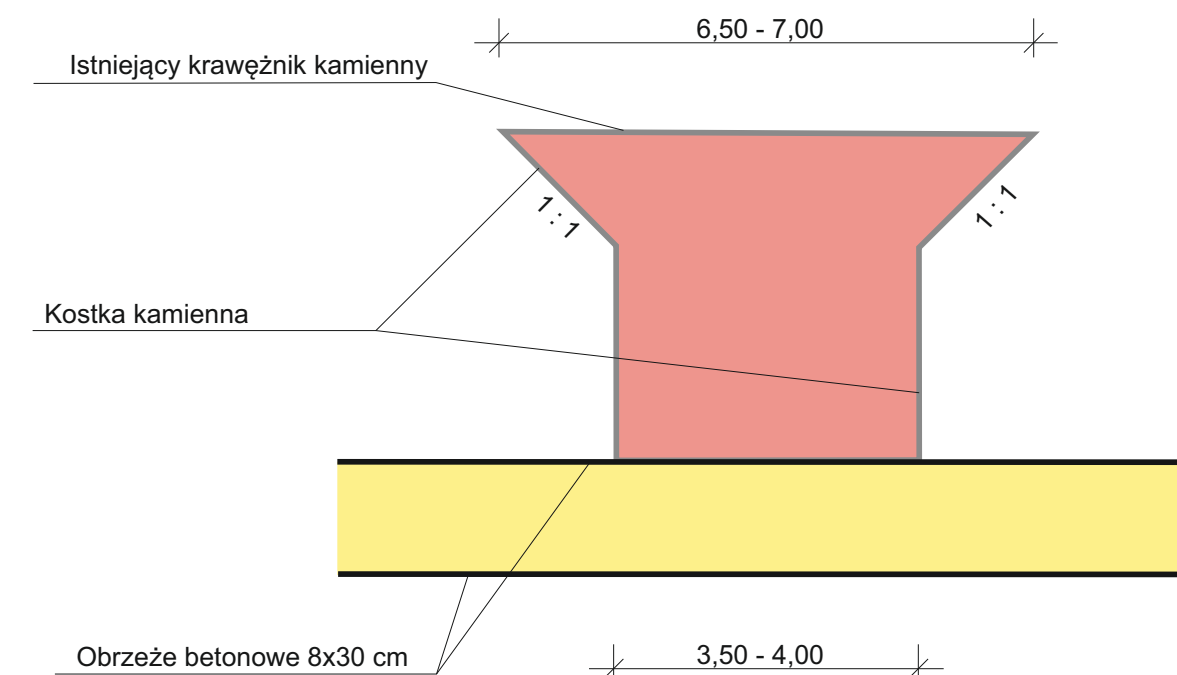

ZDW Zielona Góra  
Lubuskie  
Warte zachodu

Zarząd Dróg Wojewódzkich w Zielonej Górze  
Regon Dróg Wojewódzkich w Kłodawie  
ul. Ciepocina 2  
66-415 Kłodawa  
tel. 95 733 98 48  
fax. 95 733 51 01  
e-mail: rdw@zdw.zgora.pl

OBIEKT: Droga Wojewódzka nr 139	
TEMAT: Przebudowa drogi wojewódzkiej nr 139 w m. Gądków Wielki - budowa chodnika	
ADRES: działka ewid. nr. 868/1, obręb 0063 Gądków Wielki, jednostka ewidencyjna 080705_5 Forzym - obszar wiejski, pow. sulęciński, województwo Lubuskie;	
BRANŻA: DROGOWA	FAZA: Rysunek Techniczny
OPRACOWAŁ: Remigiusz Szpakowski	INWESTOR: Zarząd Dróg Wojewódzkich Aleja Niepodległości 32 66-042 Zielona Góra
TYTUŁ RYSUNKU: PLAN SYTUACYJNY	
SKALA: 1:500; 1:100	NR RYSUNKU: R1
DATA: 08.2020r.	