

Skala 1:1000/100
PP 57.00

Niweleta	
----------	--	--	



Km.

PROSTE I ŁUKI POZIOME


KRAWĘDZIE JEZONI

krawęż. prawa

krawęż. lewa

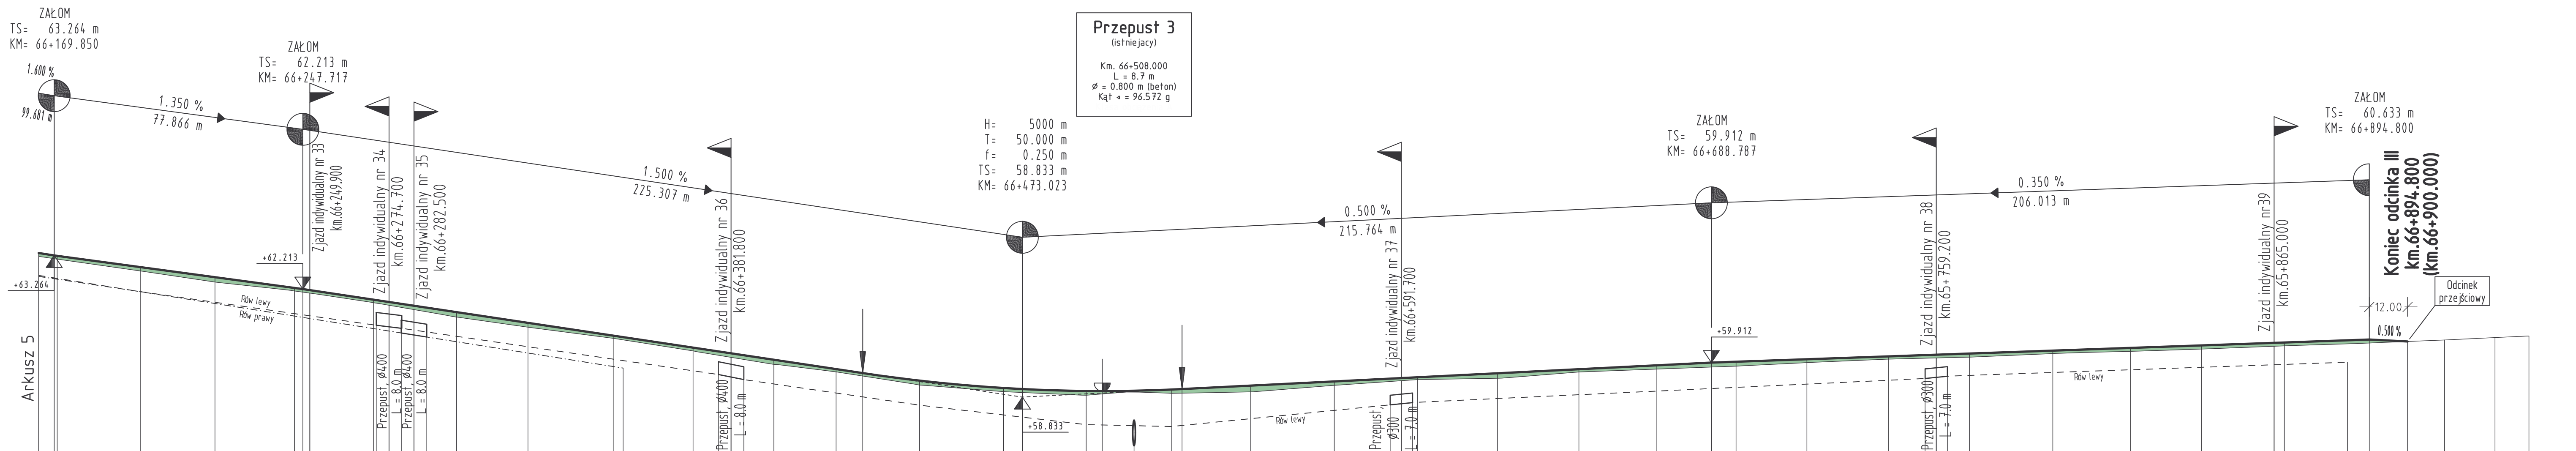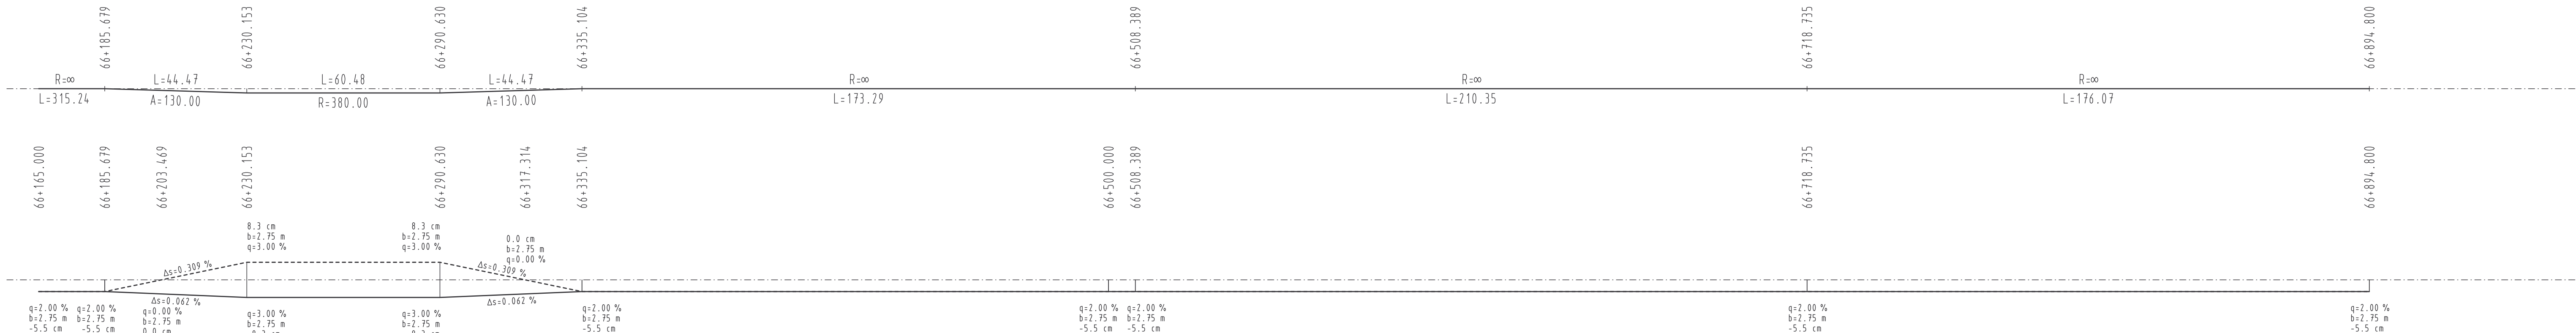

LEGENDA

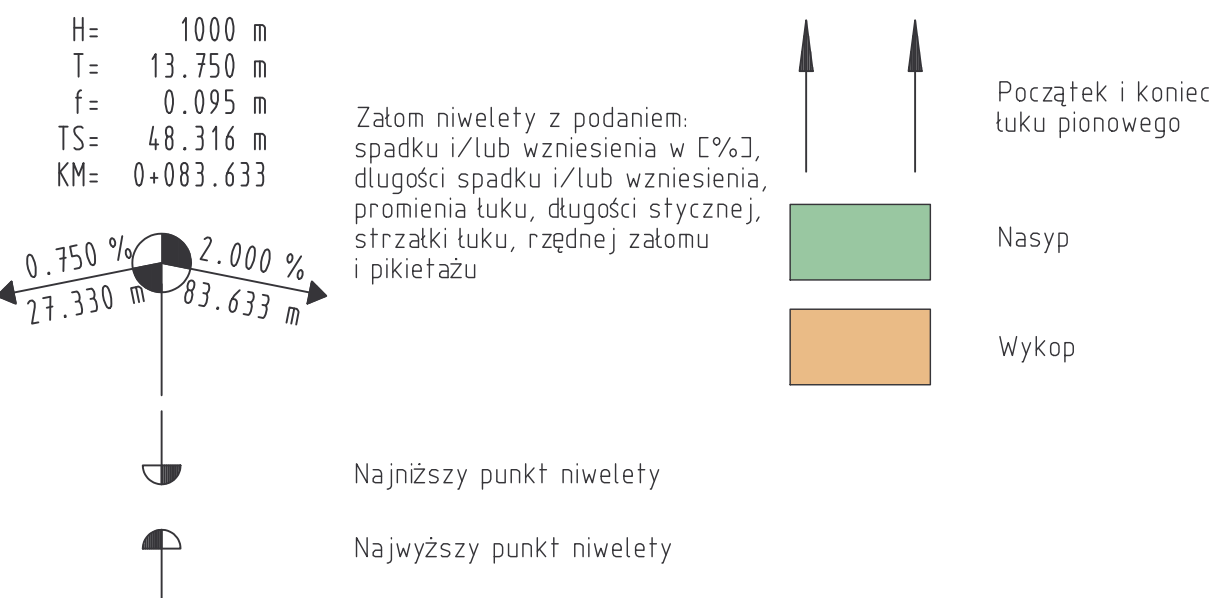

Odcinek 66+165.000 – 66+944.800 Oś nr 3

interprojekt
GORZOWSKA INŻYNIERSKA FIRMA KONSULTINGOWA
Spółka z o.o.

Podmiejska 21a
66-400 Gorzów Wlkp.

Telefon (95) 720 86 95
Fax (95) 720 86 96

Investor:
**ZARZĄD DRÓG WOJEWÓDZKICH
w Zielonej Górze, al. Niepodległości 32**

Obiekt budowlany:
**Przebudowa drogi wojewódzkiej nr 278
na odcinku Konofop-Lubogoszcz
Odcinek III – km. 61+800...66+900**

Przekrój podłużny 6		Skala: 1:1000/100	
Projektant: mgr inż. Waldemar Cytryna Uprawnienia projektowe w specjalności drogowej nr LUKG/0001/P00D/05	19.12.06 data podpis	
Rodzaj opracowania:	Branża:	Nr rys.:	Strona:
Projekt wykonawczy	Drogowa	D-4.6	