


Skala 1:1000/100
PP 58.00

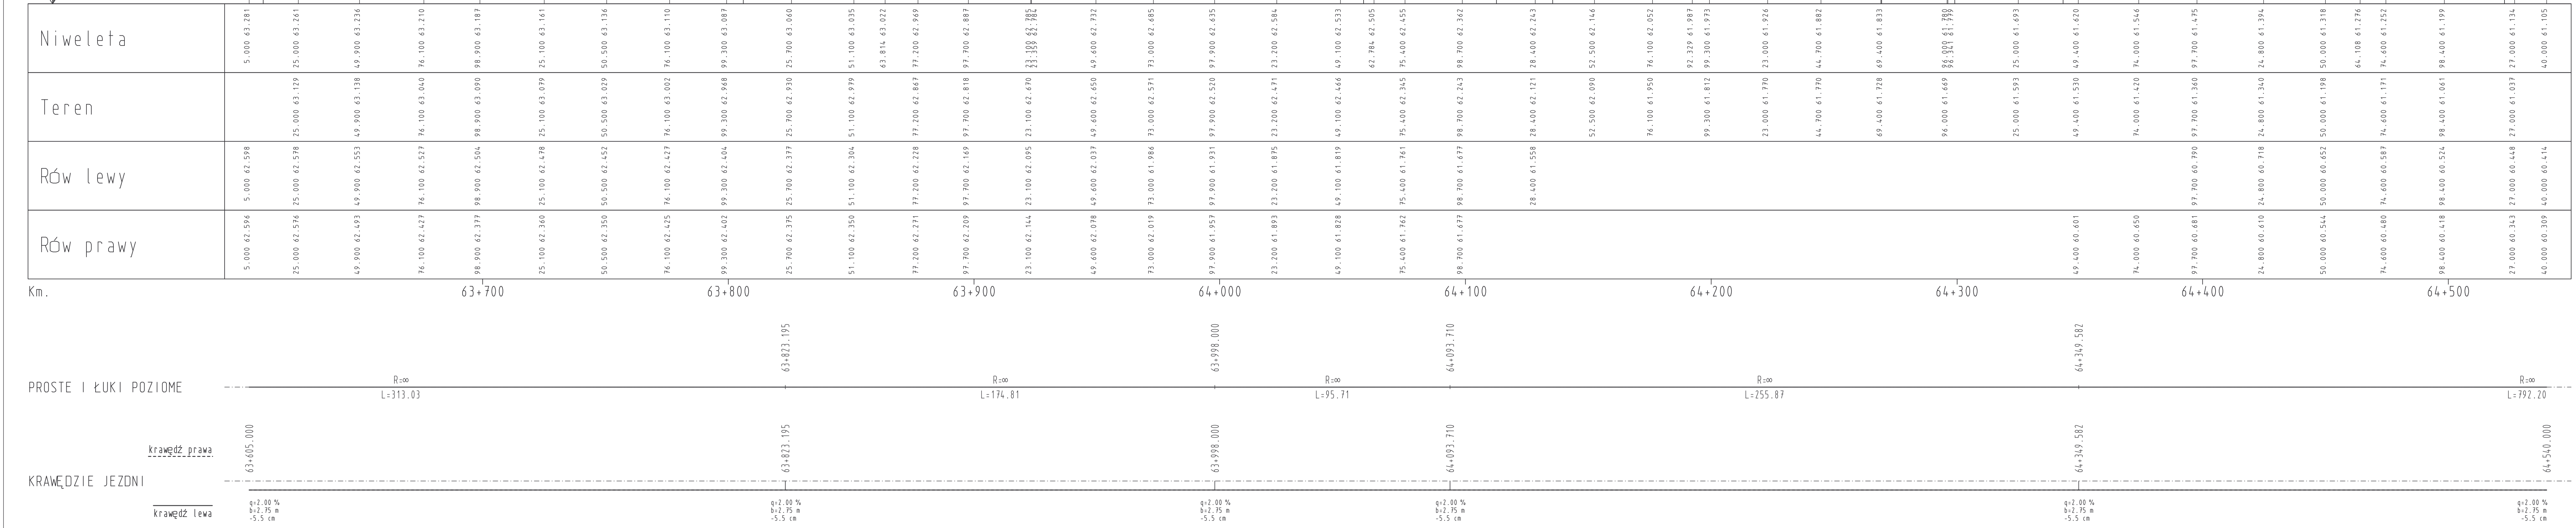

LEGENDA

H= 1000 m
T= 13.750 m
f= 0.095 m
TS= 48.316 m
KM= 0+083.633

Zakom niwelety z podaniem: spadku i/lub wzniesienia w [‰], długości spadku i/lub wzniesienia, promienia łuku, długości stycznej, strzałki łuku, rzędnej zakomu i pikietażu

Początek i koniec łuku pionowego

Nasyp

Wykop

Najniższy punkt niwelety

Najwyższy punkt niwelety

Odcinek 63+605.000 - 64+540.000

Os nr 3

inteprojekt
GORZÓWSKA INŻYNIERSKA FIRMA KONSULTINGOWA
Spółka z o.o.

Podmiejska 21a
66-400 Gorzów Wlkp.

Telefon (95) 720 86 95
Fax (95) 720 86 96

Investor:

**ZARZĄD DRÓG WOJEWÓDZKICH
w Zielonej Górze, al. Niepodległości 32**

Obiekt budowlany:

**Przebudowa drogi wojewódzkiej nr 278
na odcinku Konołop-Lubogoszcz
Odcinek III - Km. 61+800...66+900**

Przekrój podłużny 3

Skala: 1:1000/100

Projektant: mgr inż. Waldemar Cytryna
Uprawnienia projektanta w specjalności drogowej nr LUKG/0001/P000/05

19.12.06
data

.....
podpis

Rodzaj opracowania: Branża: Nr rys.: Strona:

Projekt wykonawczy Drogowa D-4.3

0526KON ac GPL3-3.PL1 19.12.06