




KORONA	63.73 65.478 6.373 65.478 5.842 65.471 5.182 65.031 4.782 65.031 4.032 65.552 4.000 65.552 2.765 65.681 2.765 65.681 0.000 65.716
TEREN	6.373 65.503 6.373 65.478 6.358 65.478 5.115 65.175 5.026 65.170 3.869 65.520 3.585 65.521 2.572 65.552 2.564 65.552 0.000 65.603 0.000 65.603
PODBUDOWA Z MCE (GÓRA)	2.945 65.587 2.945 65.587 2.945 65.587 2.945 65.587 2.945 65.587 2.945 65.587 2.945 65.587 2.945 65.587 2.945 65.587 2.945 65.587 2.945 65.587

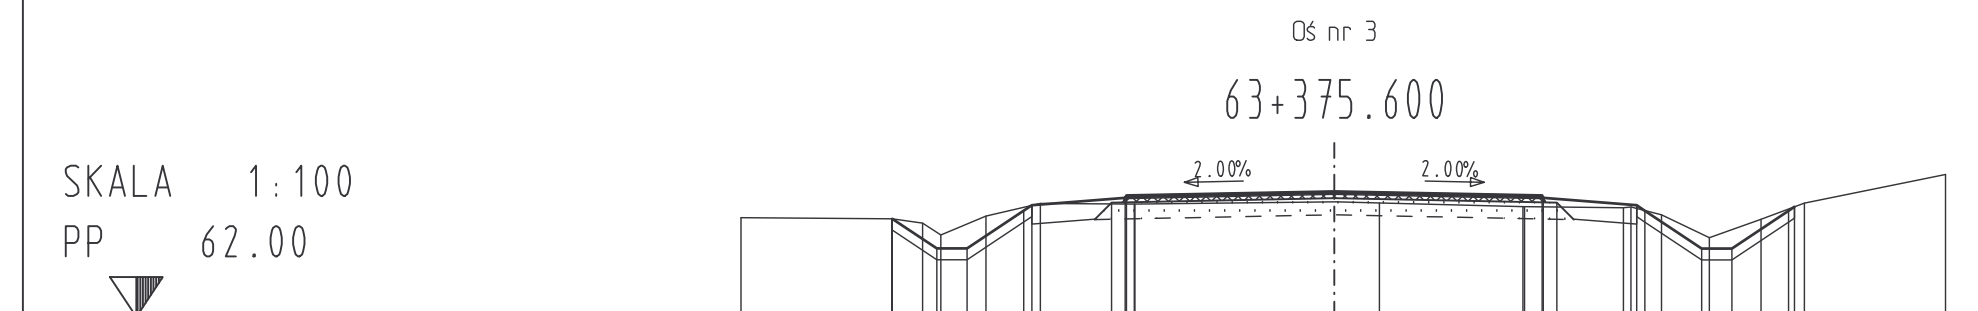


KORONA	5.847 63.297 5.257 62.904 4.857 62.904 4.007 63.499 3.887 63.499 2.765 63.574 2.765 63.574 0.000 63.659
TEREN	7.847 63.312 5.849 63.297 5.445 63.240 5.204 63.083 4.408 63.333 3.887 63.499 2.765 63.574 2.765 63.574 0.000 63.659
PODBUDOWA Z MCE (GÓRA)	2.945 63.511 2.945 63.511 2.945 63.511 2.945 63.511 2.945 63.511 2.945 63.511 2.945 63.511 2.945 63.511 2.945 63.511 2.945 63.511 2.945 63.511

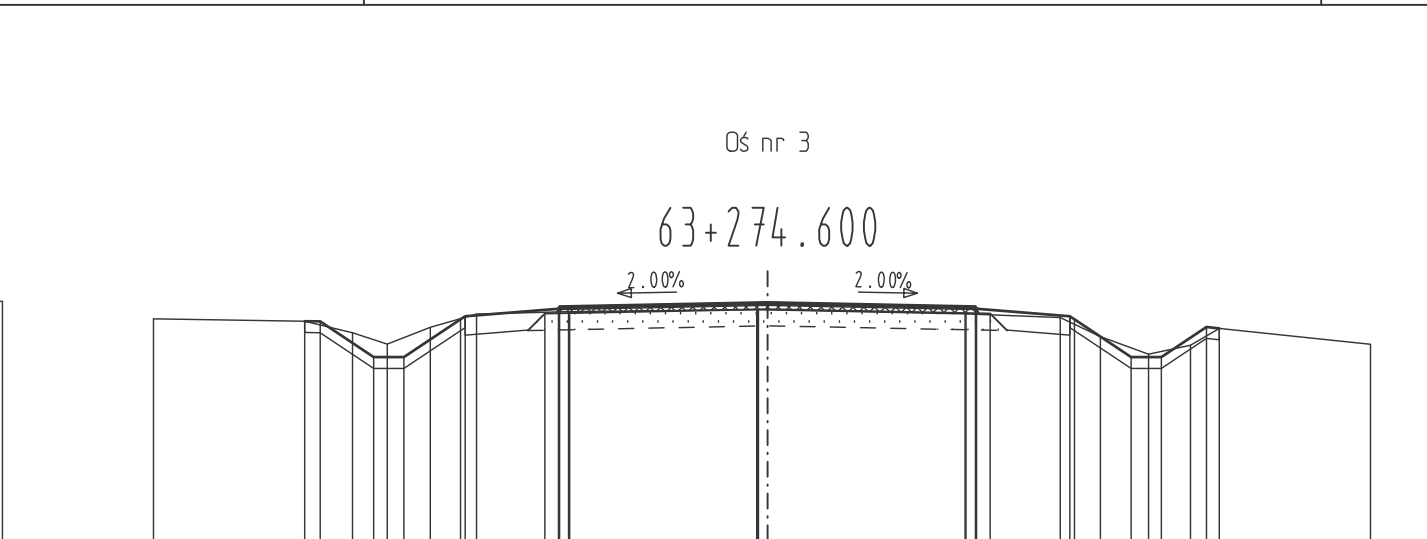


KORONA	6.122 64.899 5.491 64.745 5.030 64.595 4.462 64.819 3.851 64.993 2.637 65.026 2.618 65.026 0.000 65.058
TEREN	6.122 64.930 6.122 64.899 5.491 64.745 5.030 64.595 4.462 64.819 3.851 64.993 2.637 65.026 2.618 65.026 0.000 65.058
PODBUDOWA Z MCE (GÓRA)	2.945 64.999 2.945 64.999 2.945 64.999 2.945 64.999 2.945 64.999 2.945 64.999 2.945 64.999 2.945 64.999 2.945 64.999 2.945 64.999 2.945 64.999

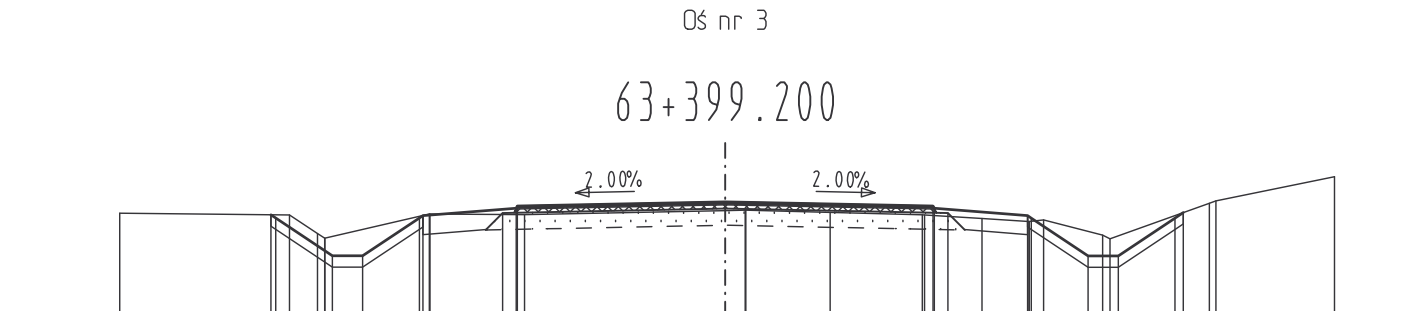


KORONA	6.009 63.349 5.946 63.349 5.196 62.807 4.796 62.807 4.046 63.307 4.000 63.338 2.765 63.427 2.765 63.427 0.000 63.572
TEREN	6.009 63.370 5.946 63.349 5.196 62.807 4.796 62.807 4.046 63.307 4.000 63.338 2.765 63.427 2.765 63.427 0.000 63.572
PODBUDOWA Z MCE (GÓRA)	2.945 63.373 2.945 63.373 2.945 63.373 2.945 63.373 2.945 63.373 2.945 63.373 2.945 63.373 2.945 63.373 2.945 63.373 2.945 63.373 2.945 63.373

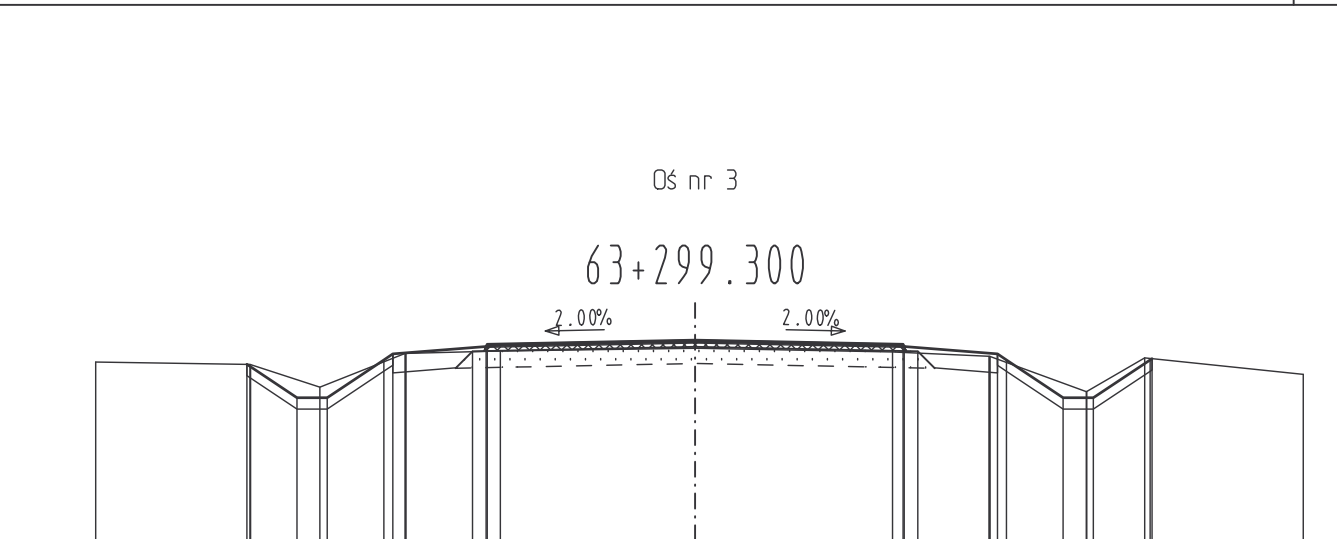


KORONA	5.929 64.318 5.268 63.887 4.868 63.887 4.118 64.387 4.000 64.426 2.765 64.595 2.765 64.595 0.000 64.650
TEREN	5.929 64.359 5.929 64.318 5.268 63.887 4.868 63.887 4.118 64.387 4.000 64.426 2.765 64.595 2.765 64.595 0.000 64.650
PODBUDOWA Z MCE (GÓRA)	2.945 64.501 2.945 64.501 2.945 64.501 2.945 64.501 2.945 64.501 2.945 64.501 2.945 64.501 2.945 64.501 2.945 64.501 2.945 64.501 2.945 64.501

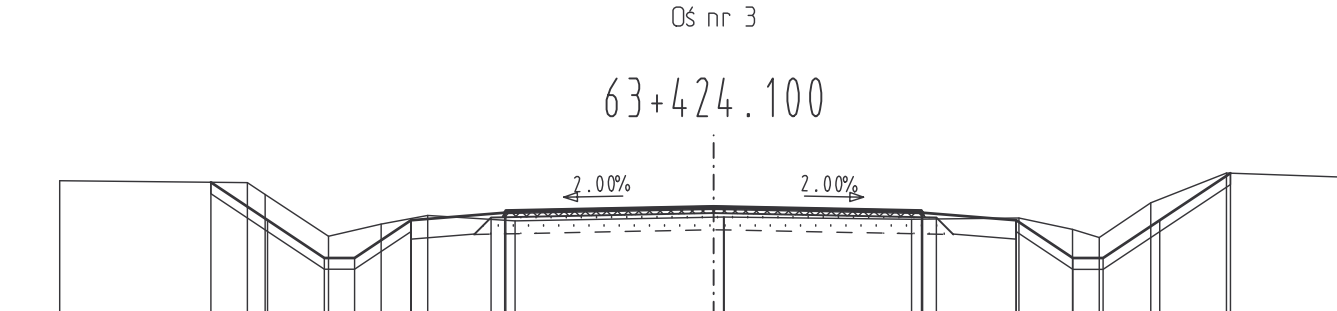


KORONA	6.651 63.779 5.901 63.779 5.151 62.779 4.751 62.779 4.001 63.779 2.765 63.779 2.765 63.779 0.000 63.827
TEREN	6.651 63.800 5.901 63.779 5.151 62.779 4.751 62.779 4.001 63.779 2.765 63.779 2.765 63.779 0.000 63.827
PODBUDOWA Z MCE (GÓRA)	2.945 63.813 2.945 63.813 2.945 63.813 2.945 63.813 2.945 63.813 2.945 63.813 2.945 63.813 2.945 63.813 2.945 63.813 2.945 63.813 2.945 63.813

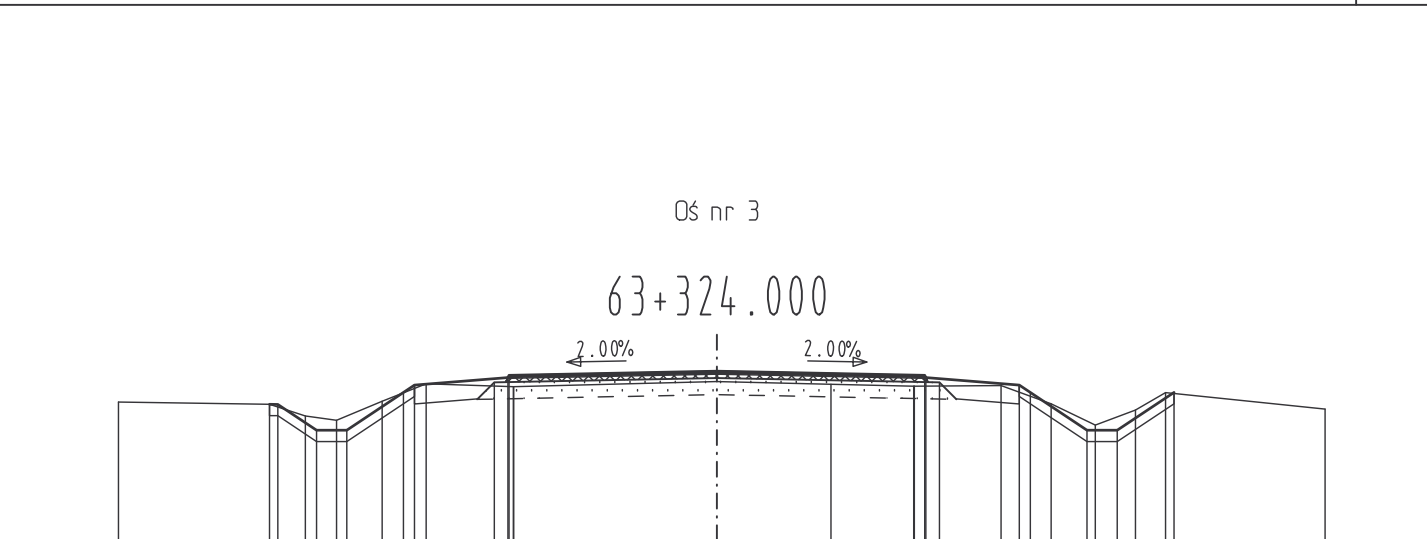


KORONA	5.917 63.800 5.443 63.846 5.030 63.589 4.428 63.841 3.845 64.071 2.612 64.492 2.612 64.492 0.000 64.540
TEREN	5.917 63.830 5.443 63.846 5.030 63.589 4.428 63.841 3.845 64.071 2.612 64.492 2.612 64.492 0.000 64.540
PODBUDOWA Z MCE (GÓRA)	2.945 64.501 2.945 64.501 2.945 64.501 2.945 64.501 2.945 64.501 2.945 64.501 2.945 64.501 2.945 64.501 2.945 64.501 2.945 64.501 2.945 64.501

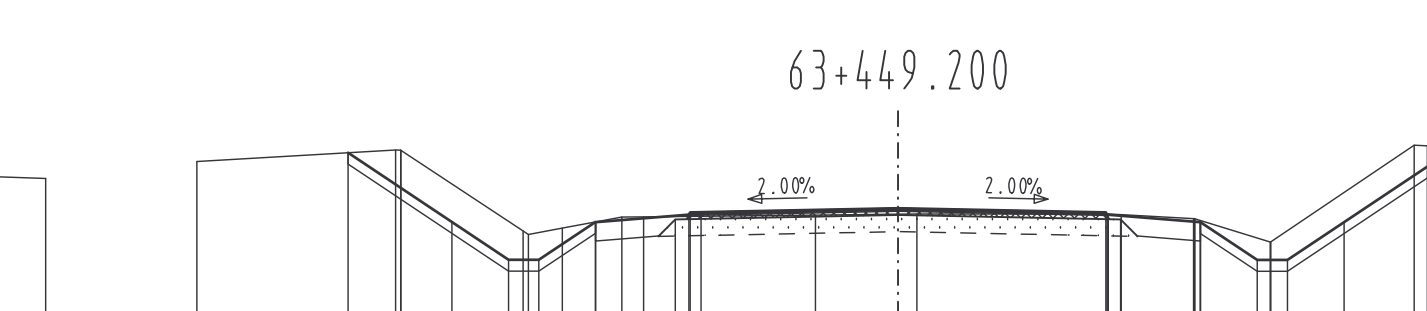


KORONA	7.275 64.170 5.901 63.254 5.151 62.754 4.751 62.754 4.001 63.254 2.765 63.254 2.765 63.254 0.000 63.437
TEREN	7.275 64.170 5.901 63.254 5.151 62.754 4.751 62.754 4.001 63.254 2.765 63.254 2.765 63.254 0.000 63.437
PODBUDOWA Z MCE (GÓRA)	2.945 63.288 2.945 63.288 2.945 63.288 2.945 63.288 2.945 63.288 2.945 63.288 2.945 63.288 2.945 63.288 2.945 63.288 2.945 63.288 2.945 63.288

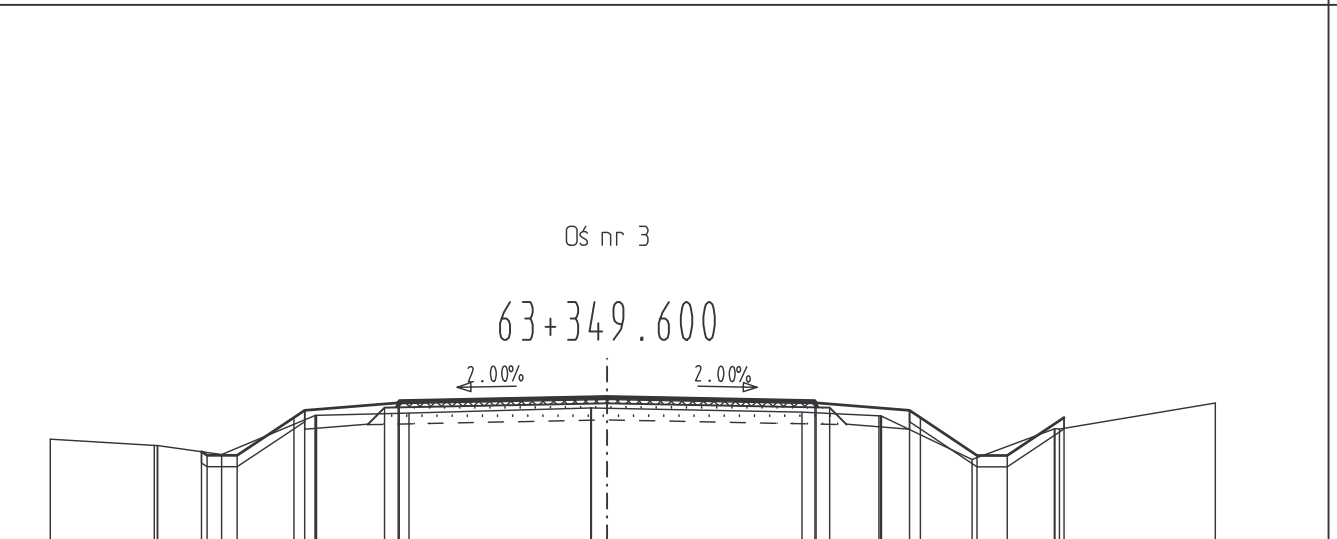


KORONA	5.917 63.800 5.443 63.846 5.030 63.589 4.428 63.841 3.845 64.071 2.612 64.492 2.612 64.492 0.000 64.540
TEREN	5.917 63.830 5.443 63.846 5.030 63.589 4.428 63.841 3.845 64.071 2.612 64.492 2.612 64.492 0.000 64.540
PODBUDOWA Z MCE (GÓRA)	2.945 64.501 2.945 64.501 2.945 64.501 2.945 64.501 2.945 64.501 2.945 64.501 2.945 64.501 2.945 64.501 2.945 64.501 2.945 64.501 2.945 64.501

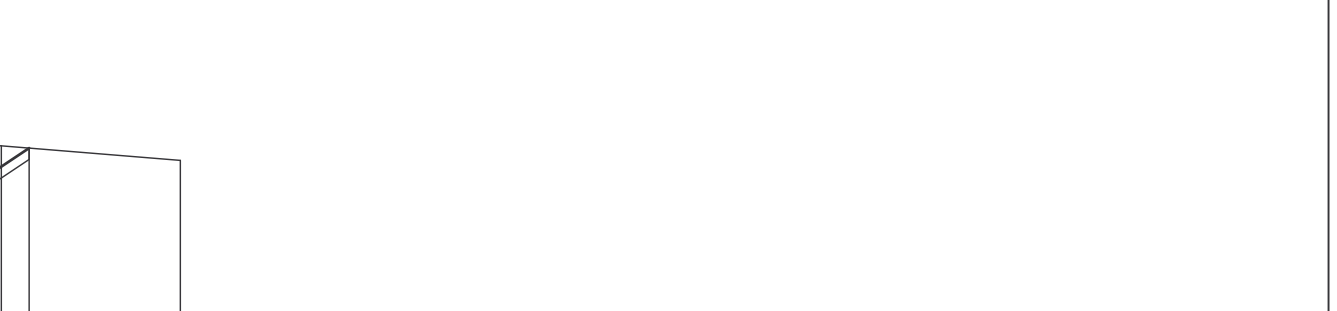

KORONA	6.651 63.779 5.901 63.779 5.151 62.779 4.751 62.779 4.001 63.779 2.765 63.779 2.765 63.779 0.000 63.827
TEREN	6.651 63.800 5.901 63.779 5.151 62.779 4.751 62.779 4.001 63.779 2.765 63.779 2.765 63.779 0.000 63.827
PODBUDOWA Z MCE (GÓRA)	2.945 63.813 2.945 63.813 2.945 63.813 2.945 63.813 2.945 63.813 2.945 63.813 2.945 63.813 2.945 63.813 2.945 63.813 2.945 63.813 2.945 63.813

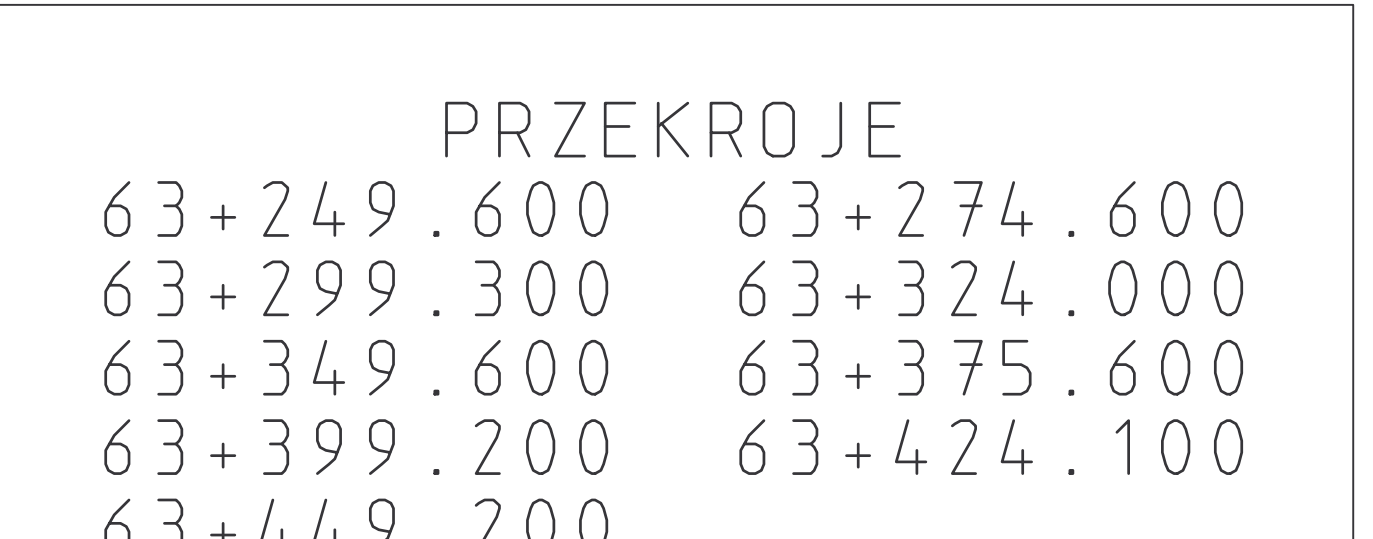

KORONA	6.373 65.478 5.842 65.471 5.182 65.031 4.782 65.031 4.032 65.552 4.000 65.552 2.765 65.681 2.765 65.681 0.000 65.716
TEREN	6.373 65.503 6.373 65.478 6.358 65.478 5.115 65.175 5.026 65.170 3.869 65.520 3.585 65.521 2.572 65.552 2.564 65.552 0.000 65.603 0.000 65.603
PODBUDOWA Z MCE (GÓRA)	2.945 65.587 2.945 65.587 2.945 65.587 2.945 65.587 2.945 65.587 2.945 65.587 2.945 65.587 2.945 65.587 2.945 65.587 2.945 65.587 2.945 65.587

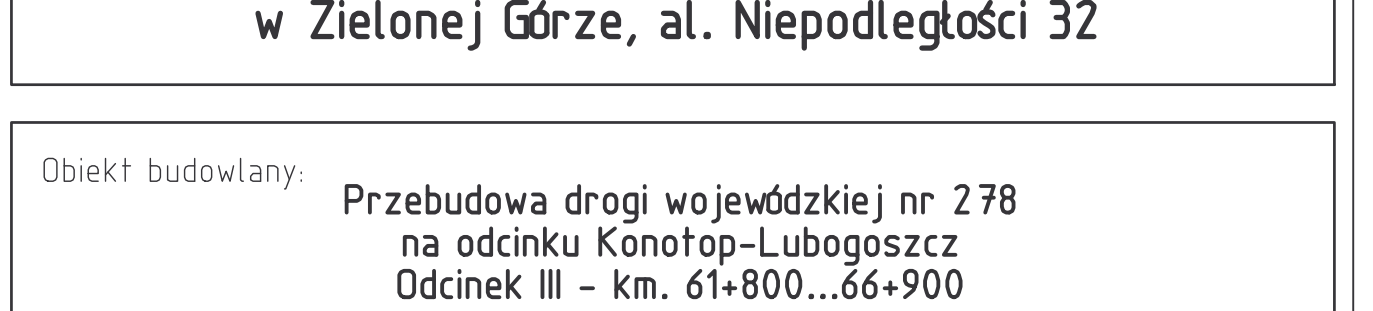

KORONA	5.929 64.318 5.268 63.887 4.868 63.887 4.118 64.387 4.000 64.426 2.765 64.595 2.765 64.595 0.000 64.650
TEREN	5.929 64.359 5.929 64.318 5.268 63.887 4.868 63.887 4.118 64.387 4.000 64.426 2.765 64.595 2.765 64.595 0.000 64.650
PODBUDOWA Z MCE (GÓRA)	2.945 64.501 2.945 64.501 2.945 64.501 2.945 64.501 2.945 64.501 2.945 64.501 2.945 64.501 2.945 64.501 2.945 64.501 2.945 64.501 2.945 64.501

INWESTOR:

ZARZĄD DRÓG WOJEWÓDZKICH
w Zielonej Górze, al. Niepodległości 32

OBIEKT BUDOWANY:

Przebudowa drogi wojewódzkiej nr 278
na odcinku Konołop-Lubogoszcz
Odcinek III - km. 61+800...66+900

Przekroje poprzeczne		Skala: 1:100	
Projektant:	mgr inż. Waldemar Cytryna Uprawnienia projektowe w specjalności drogowej nr LUKG/0001/POOD/05	19.12.06 data podpis
Rodzaj opracowania:	Projekt wykonawczy	Branża:	Drogowa
Nr rys.:		Strona:	
D-5.10			