


LOKALIZACJA PRZECHYLEK

- km 56+016.00 - istniejąca - 3.41% lewa, -1.73% (w lewo) prawa
- km 56+070.00 - 7% w lewo
- km 56+135.00 - 7% w lewo
- km 56+185.00 - 2% w lewo
- km 56+300.00 - 2% w lewo
- km 56+340.00 - 2% daszkowy
- km 56+700.00 - 2% daszkowy
- km 56+770.00 - 5% w lewo
- km 57+210.00 - 5% w lewo
- km 57+280.00 - 2% daszkowy
- km 57+310.00 - 2% daszkowy
- km 57+400.00 - 7% w prawo
- km 57+525.00 - 7% w prawo
- km 57+565.00 - 3% w prawo
- km 57+625.00 - 3% w prawo

LOKALIZACJA PRZECHYLEK

- km 57+665.00 - 7% w prawo
- km 58+125.00 - 7% w prawo
- km 58+215.00 - 2% daszkowy
- km 58+335.00 - 2% daszkowy
- km 58+425.00 - 7% w lewo
- km 58+480.00 - 7% w lewo
- km 58+570.00 - 2% daszkowy
- km 59+270.00 - 2% daszkowy
- km 59+315.00 - 2.5% w lewo
- km 59+420.00 - 2.5% w lewo
- km 59+465.00 - 2% daszkowy
- km 59+800.00 - 2% daszkowy
- km 59+820.00 - istniejąca - 3.41% lewa, 0.30% prawa

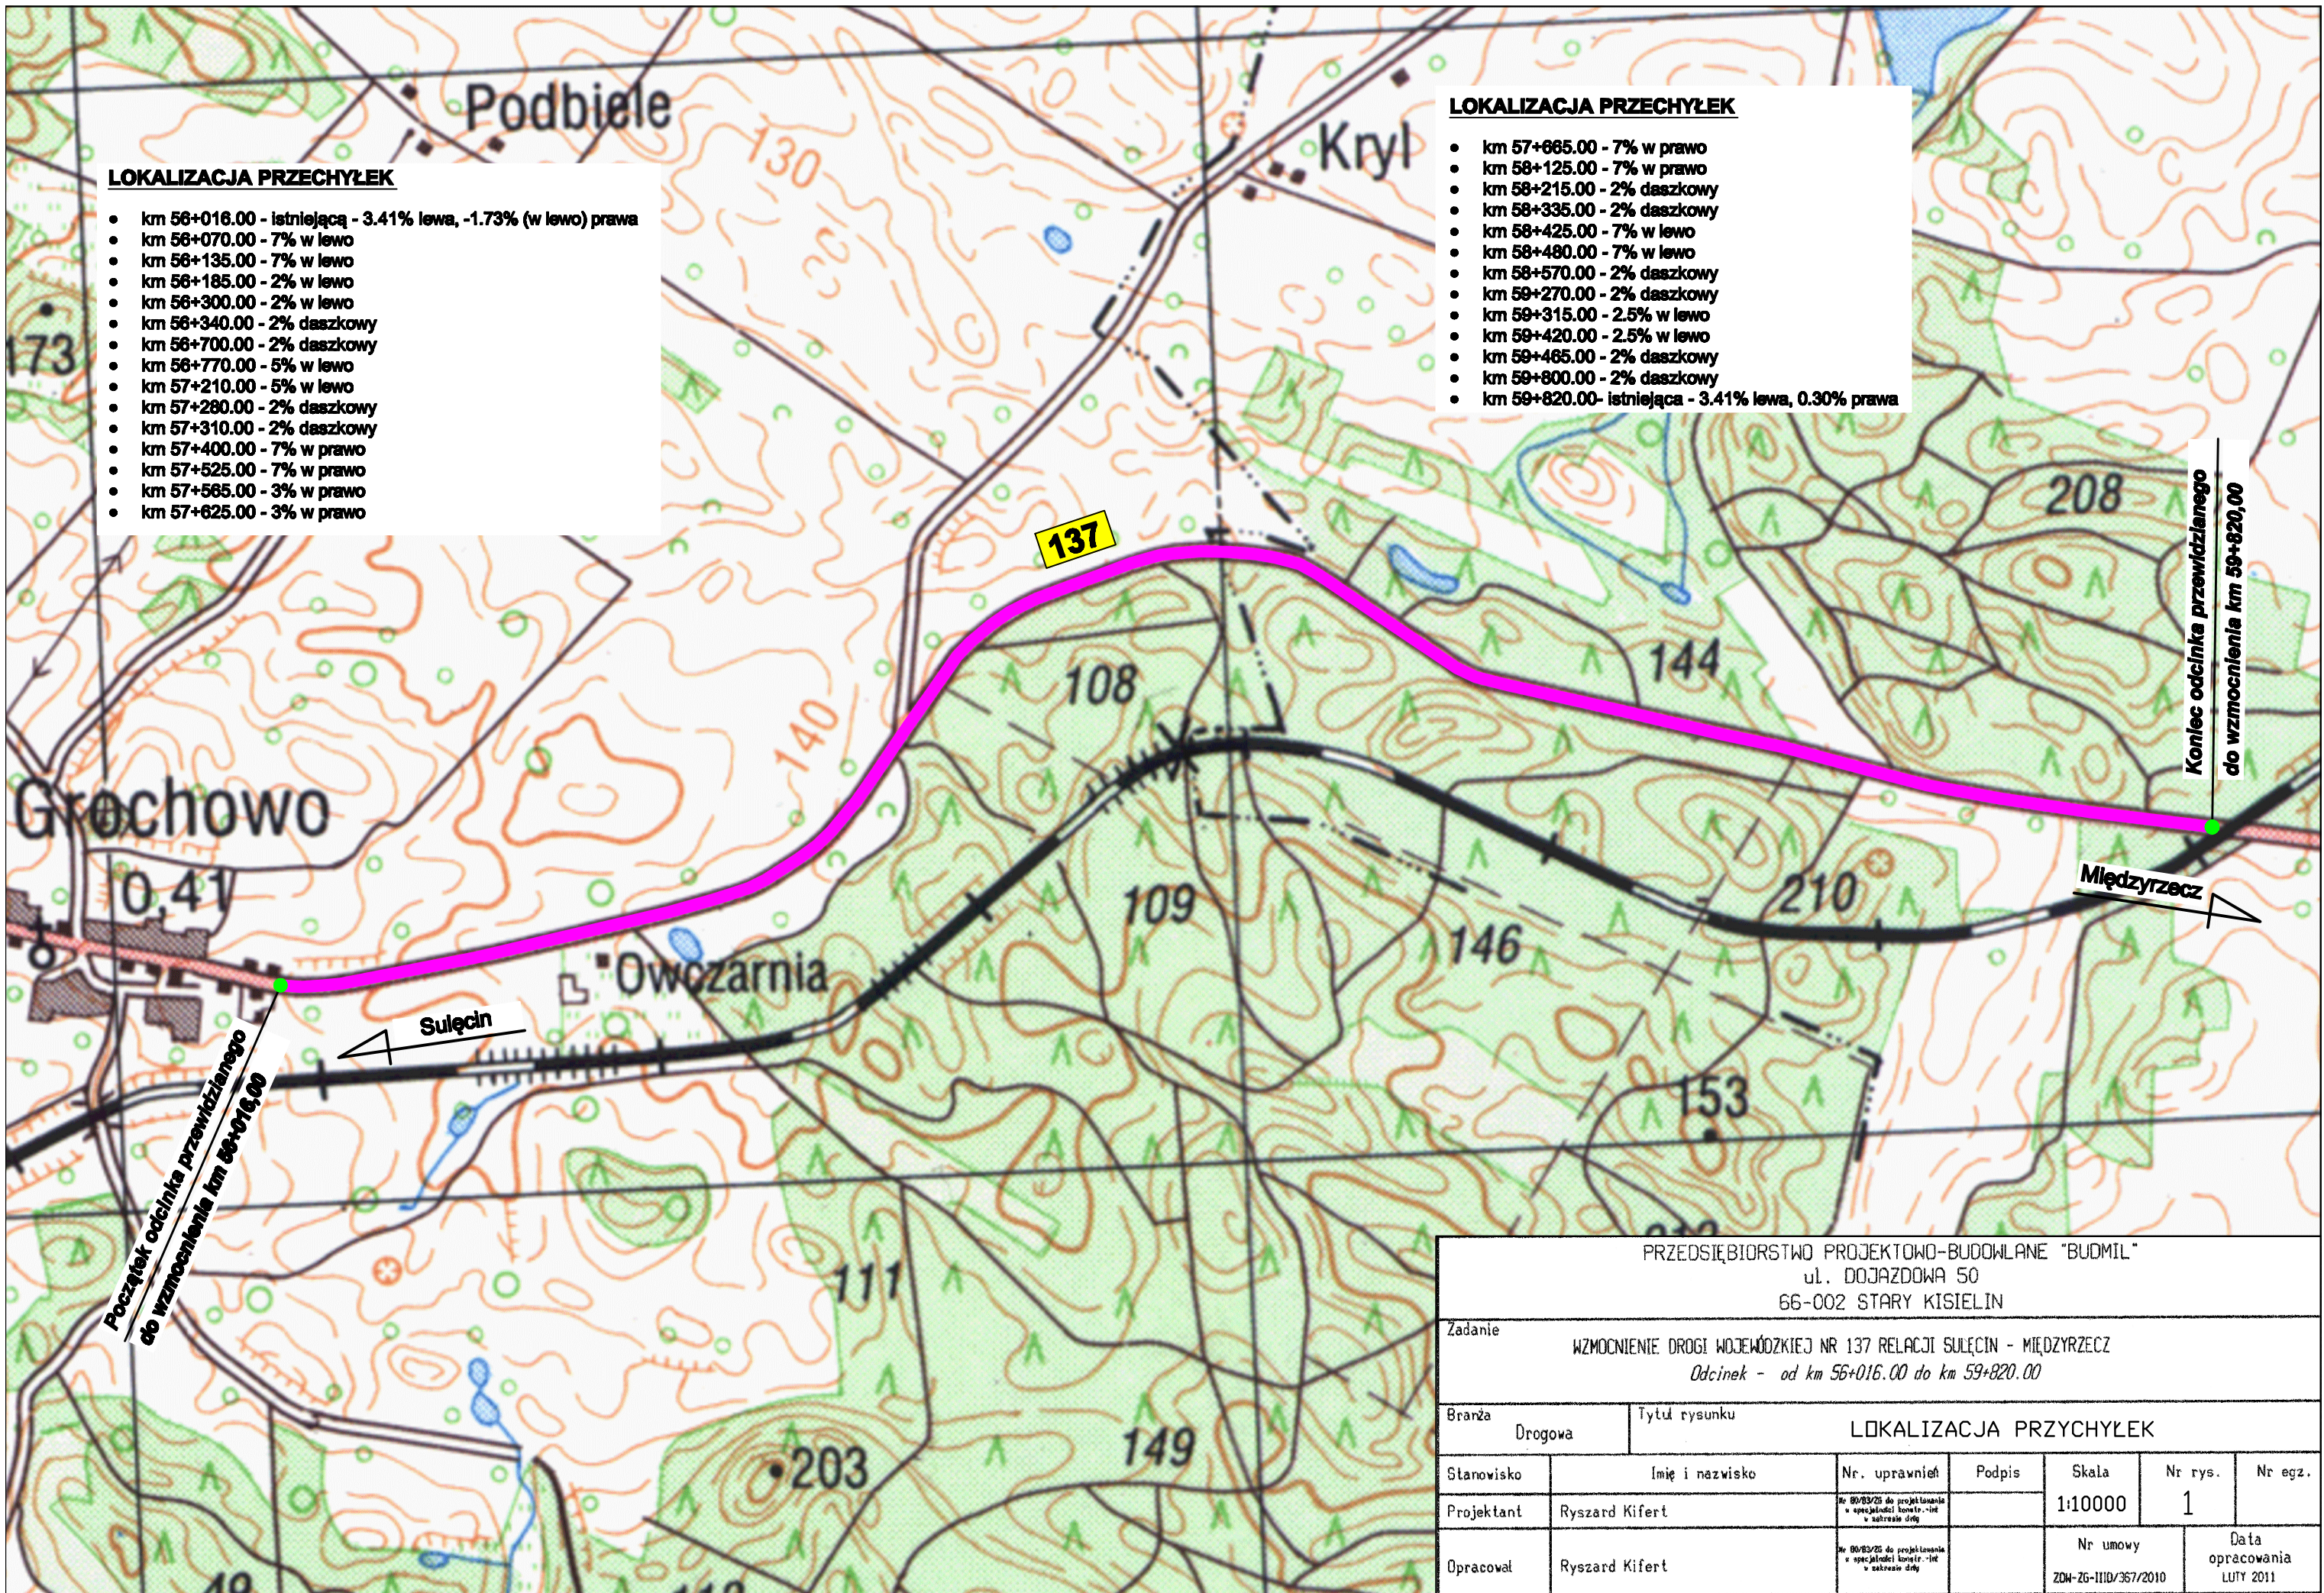

Początek odcinka przewidzianego do wzmocnienia km 56+016,00

Koniec odcinka przewidzianego do wzmocnienia km 59+820,00

PRZEDSIĘBIORSTWO PROJEKTOWO-BUDOWLANE "BUDMIL"					
ul. DOJAZDOWA 50					
66-002 STARY KISIELIN					
Zadanie		WZMOCNIENIE DROGI WOJEWÓDZKIEJ NR 137 RELACJI SUŁĘCÍN - MIĘDZYRZECZ			
		Odcinek - od km 56+016.00 do km 59+820.00			
Branża	Drogowa	Tytuł rysunku			
		LOKALIZACJA PRZYCHYLEK			
Stanowisko	Imię i nazwisko	Nr. uprawnień	Podpis	Skala	Nr rys. / Nr egz.
Projektant	Ryszard Kiefert	09/03/25 do projektowania w specjalności konstr.-inż w zakresie dróg		1:10000	1 /
Opracował	Ryszard Kiefert	09/03/25 do projektowania w specjalności konstr.-inż w zakresie dróg		Nr umowy	Data opracowania
				ZDM-26-IIIID/357/2010	LUTY 2011