Widok ogólny. Stan projektowany
skala 1:50

Widok z góry
skala 1:50

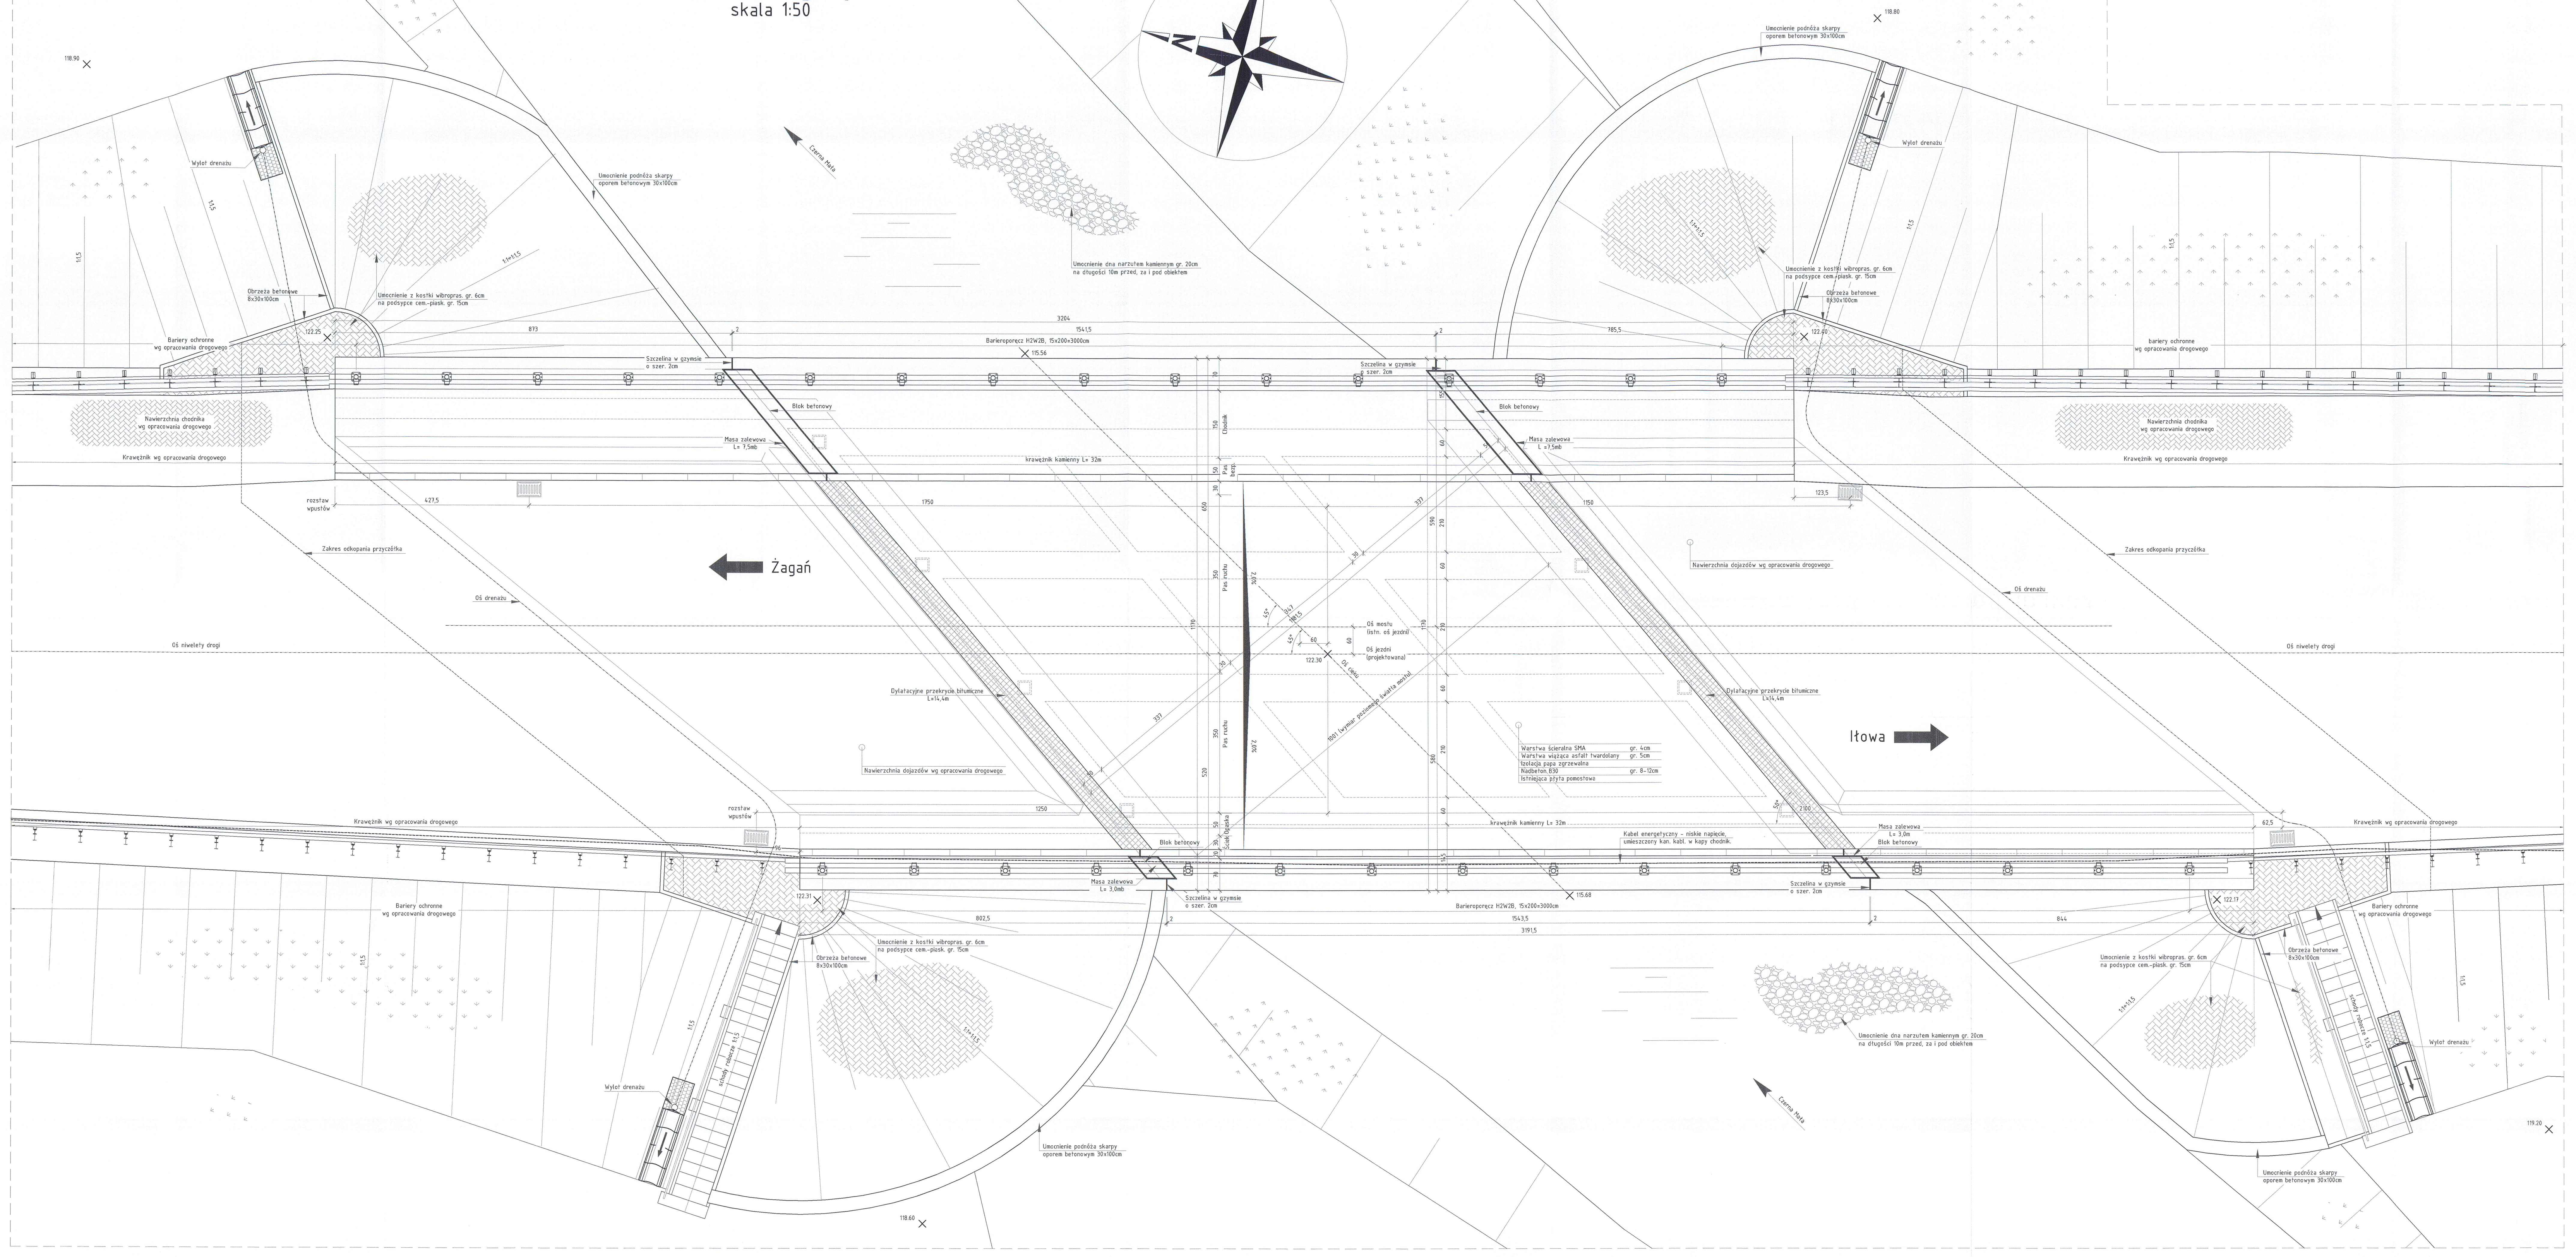

Widok z boku
skala 1:50

Przekrój podłużny
skala 1:50

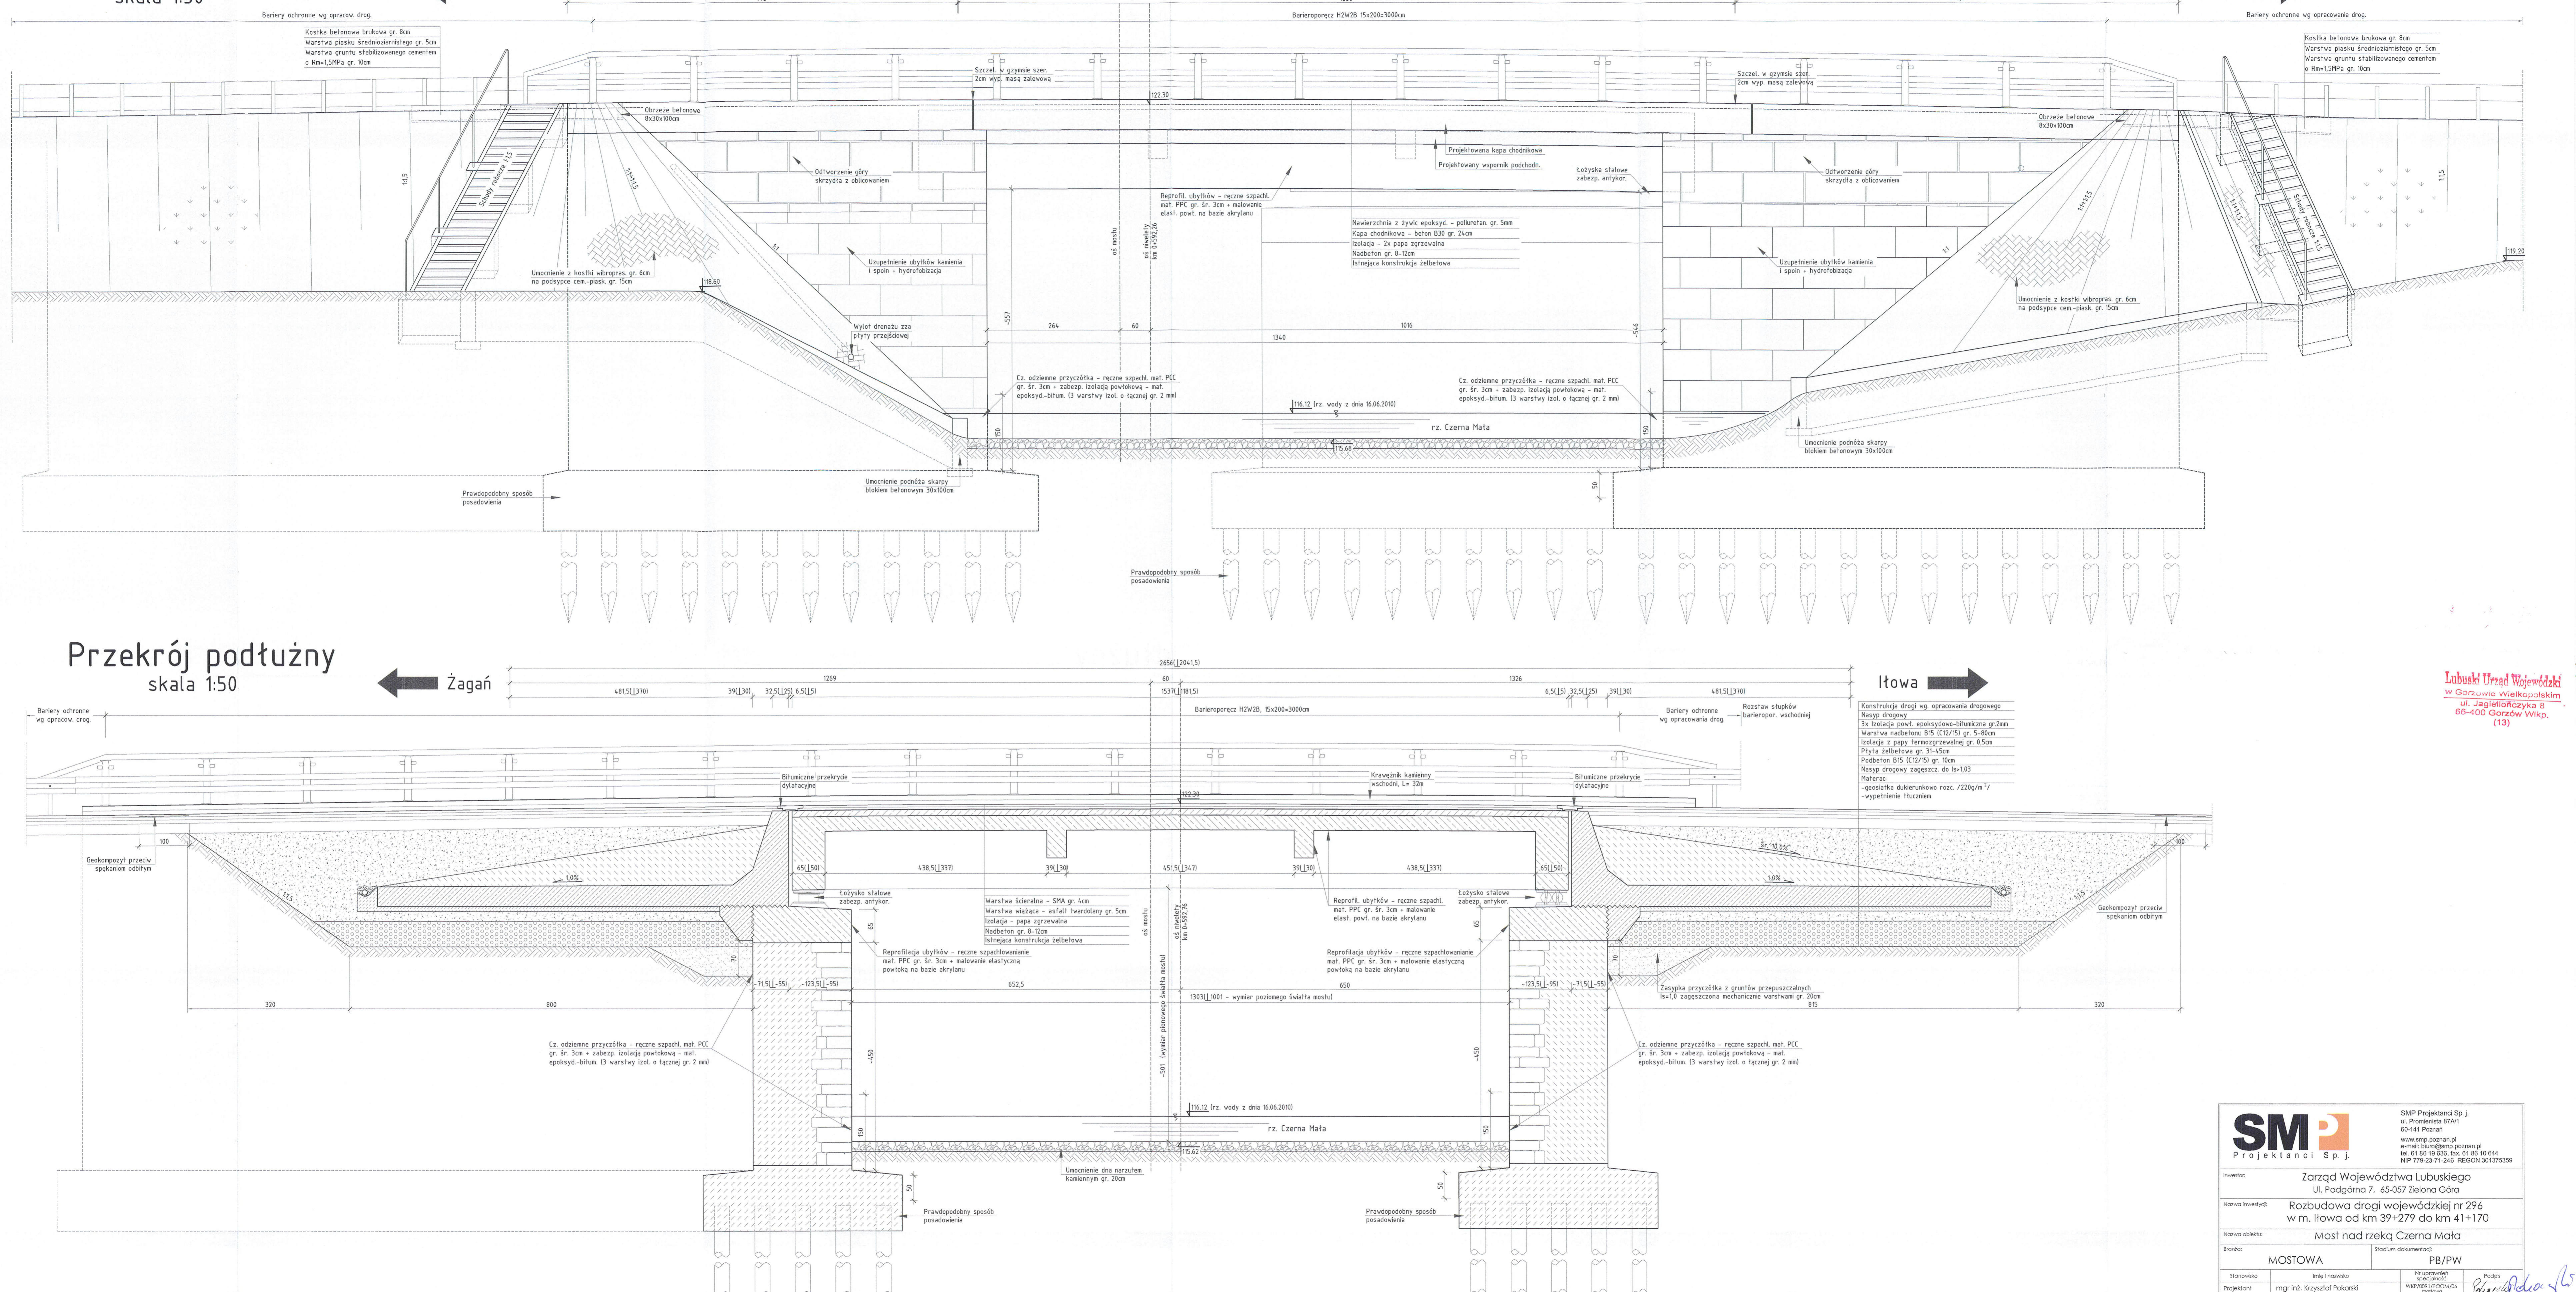

SMP Projektanci Sp. j.	SMP Projektanci Sp. j. ul. Promienista 87A/1 60-141 Poznań www.smp.poznan.pl e-mail: biuro@smp.poznan.pl tel. 61 86 19 636, fax. 61 86 10 644 NIP 779-23-71-246 REGON 301375359
Inwestor:	Zarząd Województwa Lubuskiego Ul. Podgórna 7, 65-057 Zielona Góra
Nazwa inwestycji:	Rozbudowa drogi wojewódzkiej nr 296 w m. Iłowa od km 39+279 do km 41+170
Nazwa obiektu:	Most nad rzeką Czerna Mała
Branża: MOSTOWA	Stadium dokumentacji: PB/PW

Stanowisko	Imię i nazwisko	Nr uprawnień specjalność	Podpis
Projektant	mgr inż. Krzysztof Pokorski	WKP/0091/POOM/06 mostowa	Pokorski
Opracował	mgr inż. Andrzej Topolski		
Opracował	mgr inż. Błażej Tyburski		
Opracowała	mgr inż. Danuta Witczak		
Sprawdzający	mgr inż. Łukasz Szuba	7131/190/P/2002 konstrukcyjno-budowlana	Szuba

Tytuł rysunku: Widok ogólny. Stan projektowany		Nr 6
Nr umowy: ZDW-ZG-III/226/2010	Data opracowania: 01/2012	Skala: 1:50

26