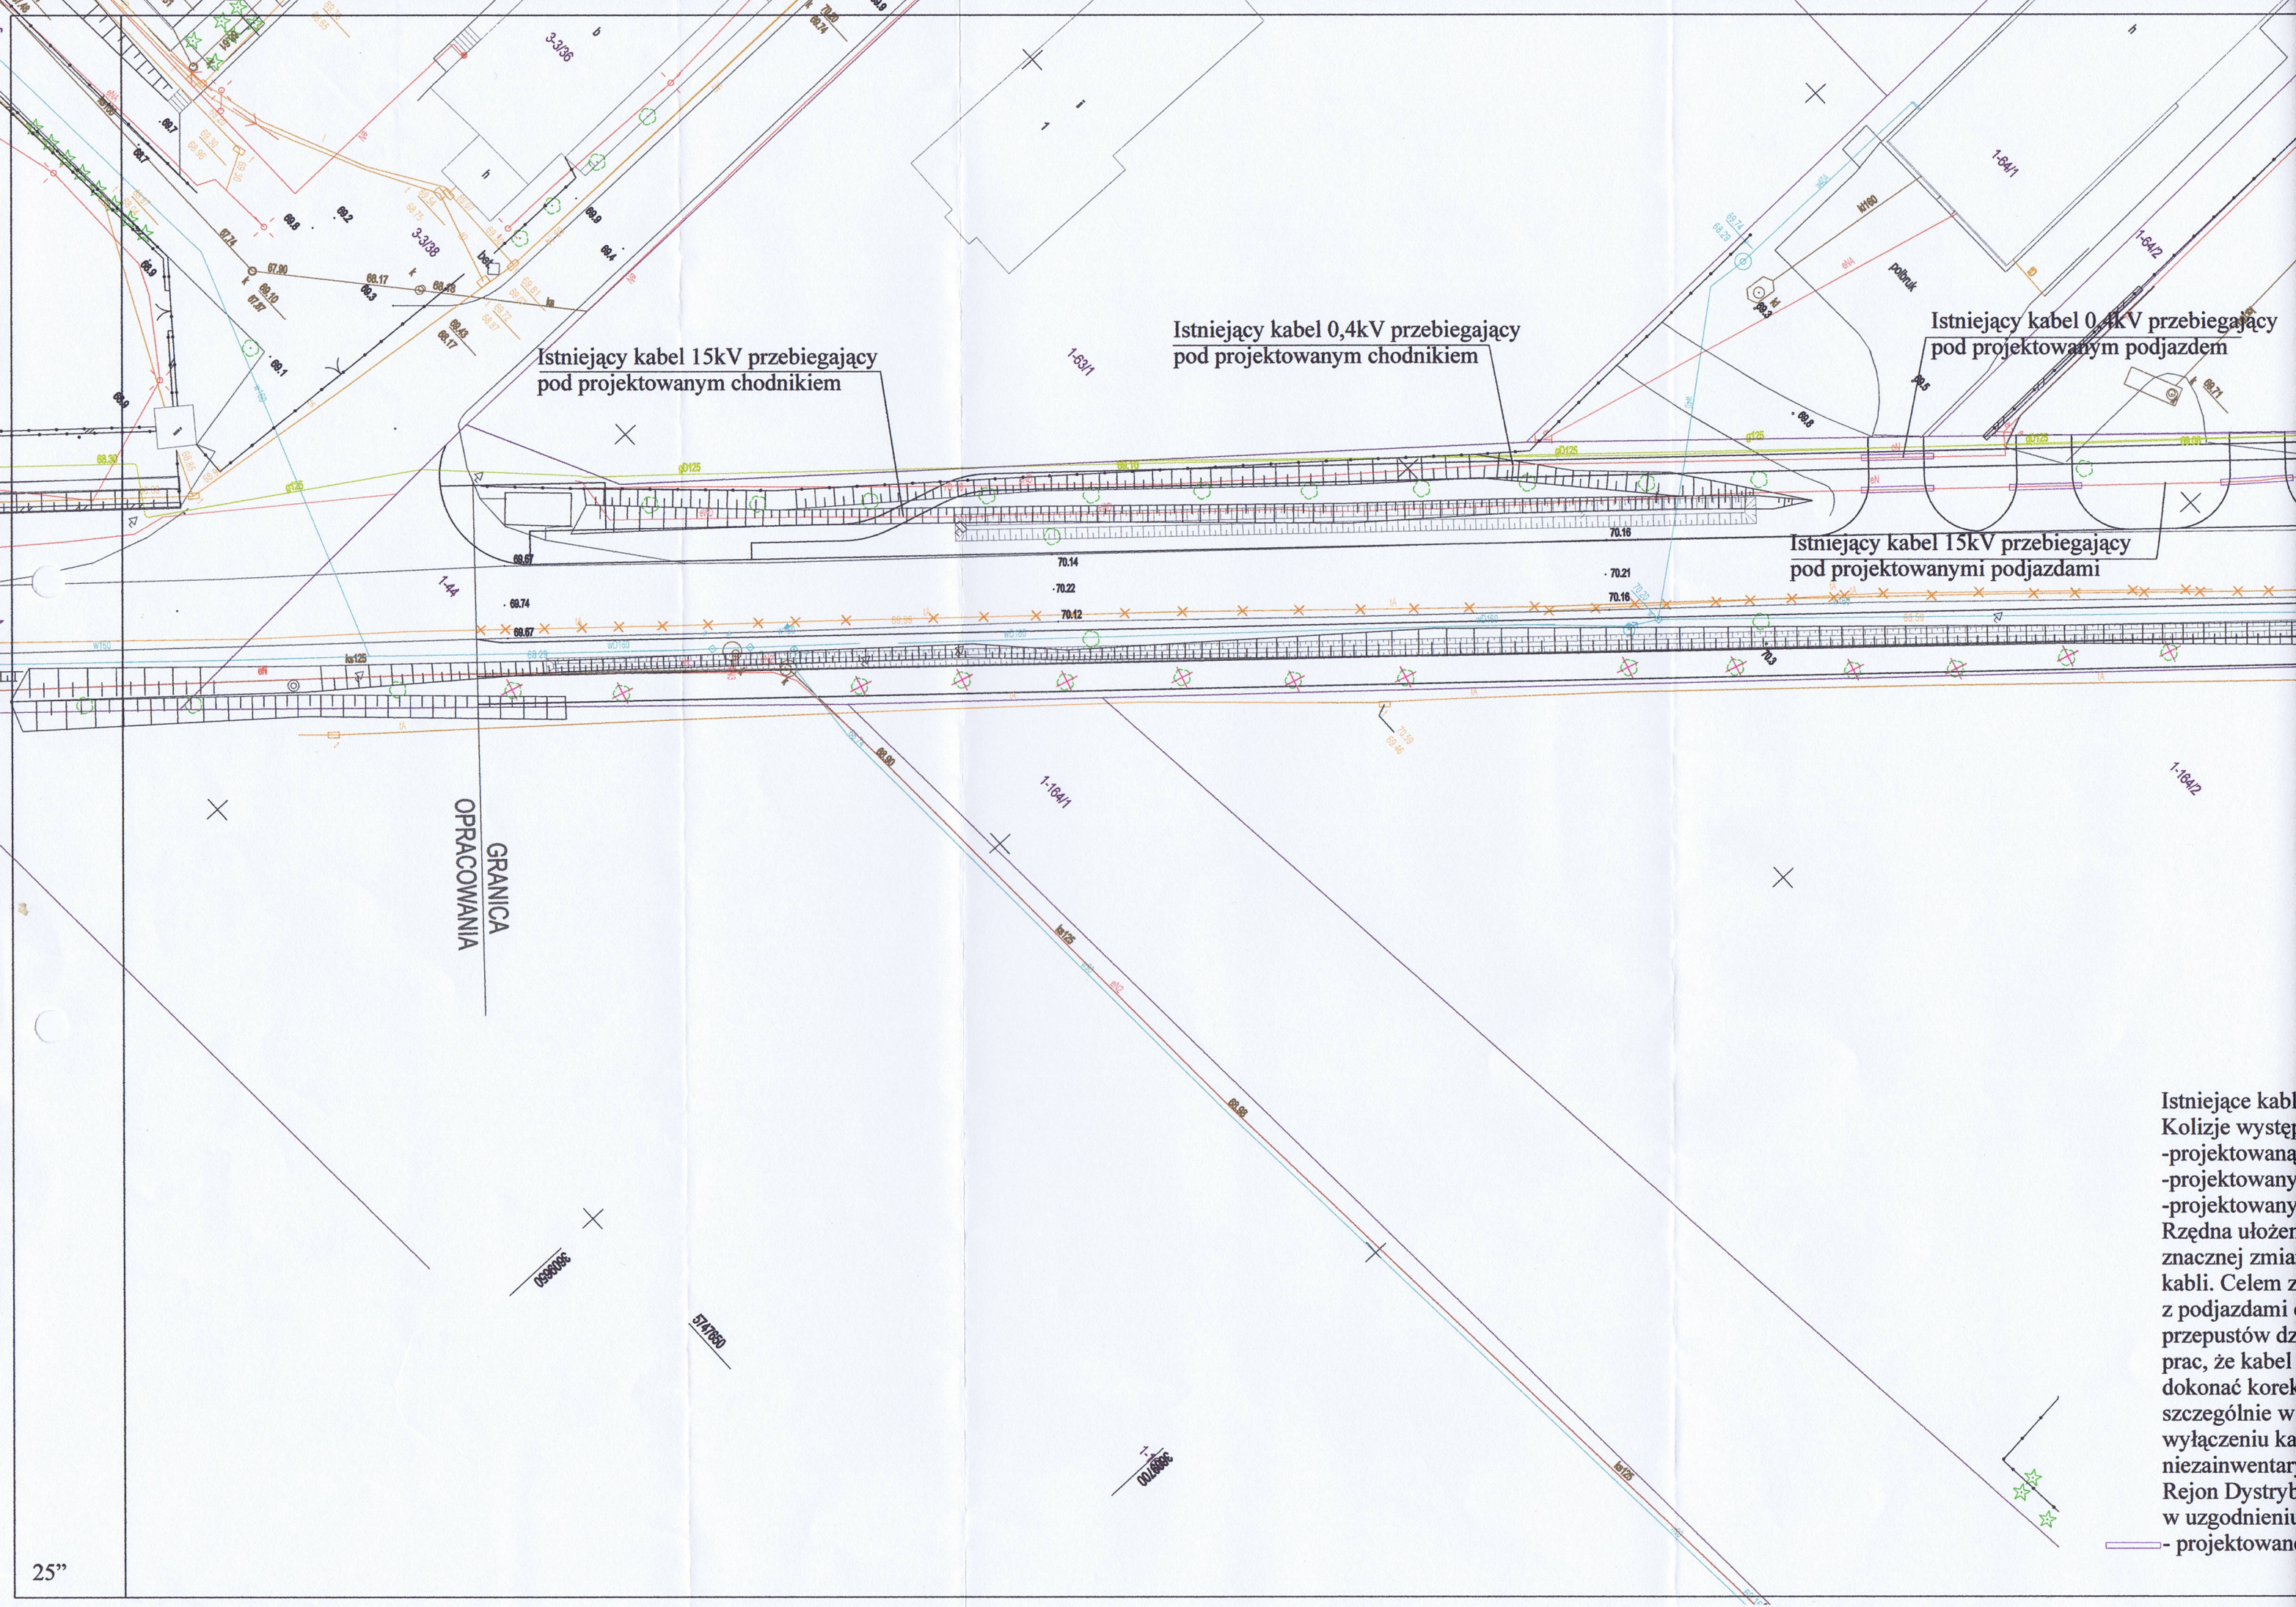

Istniejące kabl
Kolizje występ
-projektowaną
-projektowany
-projektowany
Rzędna ułożen
znacznej zmia
kabli. Celem z
z podjazdami
przepustów dz
prac, że kabel
dokonać korek
szczególnie w
wyłączeniu ka
niezainwentar
Rejon Dystryb
w uzgodnieniu
- projektowan

25”