


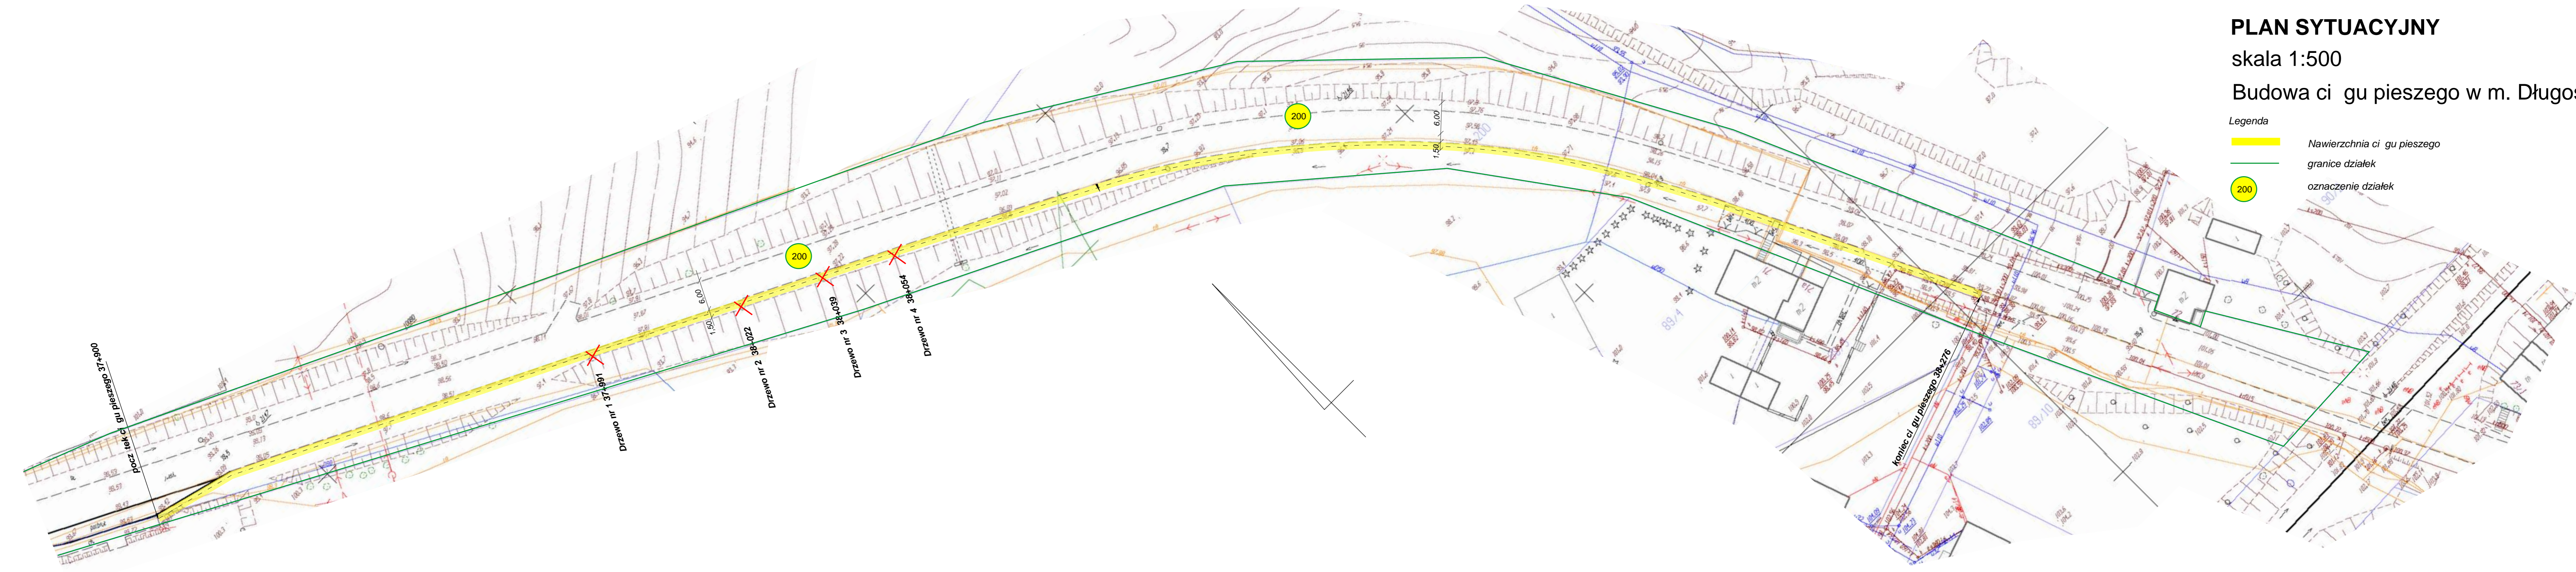


PLAN SYTUACYJNY
skala 1:500
Budowa ci ęgu pieszego w m. Długoszyn

- Legenda
-  Nawierzchnia ci ęgu pieszego
 -  granice działek
 -  oznaczenie działek



pocz ętek ci ęgu pieszego 006+13

Drzewo nr 1 38+091

Drzewo nr 2 38+022

Drzewo nr 3 38+089

Drzewo nr 4 38+054

koniec ci ęgu pieszego 38+276