


Krzyż  
droga wojewódzka nr 174

Projektowany przejazd  
gospodarczy w km 5+293,00



Dobiegniew  
droga wojewódzka nr 160  
Stzelce Krajeńskie  
droga wojewódzka nr 156

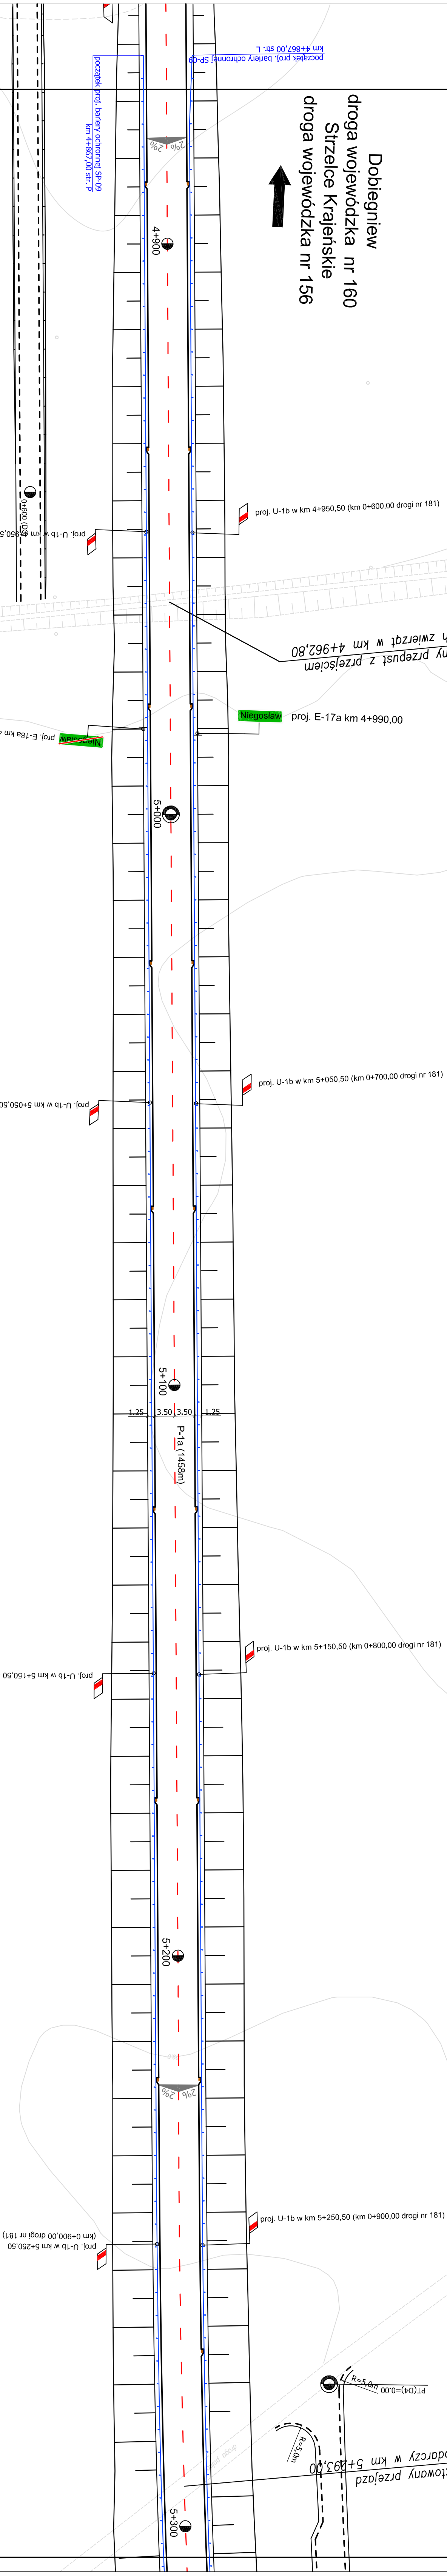

Zleceniodawca	ZARZĄD DRÓG WOJEWÓDZKICH w Zielonej Górze al. Niepodległości 32 65-031 Zielona Góra	Stadium	Projekt wykonawczy				
		Branża	Drogowa				
		Typu rysunku	Plan docelowej organizacji ruchu				
Kontrakt	BUDOWA OBYWODNICY M.DREZDZENKO NA ODCINKU OD SKRZYŻOWANIA DRÓG WOJEWÓDZKICH 156 I 160 DO SKRZYŻOWANIA Z DROGĄ WOJEWÓDZKĄ NR 174  <i>ERP</i> <i>00 SPECYFIKACJA PRAC WYKONAWCZYCH Z DRÓG WOJEWÓDZKĄ NR 156 I 160 WOJEWÓDZKĄ NR 174</i>	Data opracowania	11.2007	Skala 1:500	Nr rysunku 2	Nr arkusza 11	
		Stanowisko	Imię i nazwisko	Nr uprawnień	Specjalność	Data	Podpis
		Projektant	mgr inż. Izabela Kamińska	16/68/Pw	Projektowanie i wytyczenie w specjalizacji inżynierskiej	11.2007	
Wykonawca	LAFRENTZ - POLSKA Sp. z o.o. ul. Zbąszyńska 29 60-359 POZNAN	Projektant	mgr inż. Daniel Dzięga	WKP0063/PDOD05	Projektowanie i wytyczenie w specjalizacji inżynierskiej	11.2007	
		Asystent Projektanta	mgr inż. Jacek Brumber	-	-	11.2007	
		Asystent Projektanta	Konrad Ratajszszak	-	-	11.2007	
		Sprawdzający	mgr inż. Janusz Szostak	KBU/a-24/26/6/66	Projektowanie i wytyczenie w specjalizacji inżynierskiej	11.2007	