






RZĘDNE DROGI	77.592	77.652	77.604
ODSUNIĘCIA	3.000	0.000	3.000
RZĘDNE TERENU	77.473	77.539 77.538	77.453
ODSUNIĘCIA	3.078	0.061 0.000	3.011 3.584

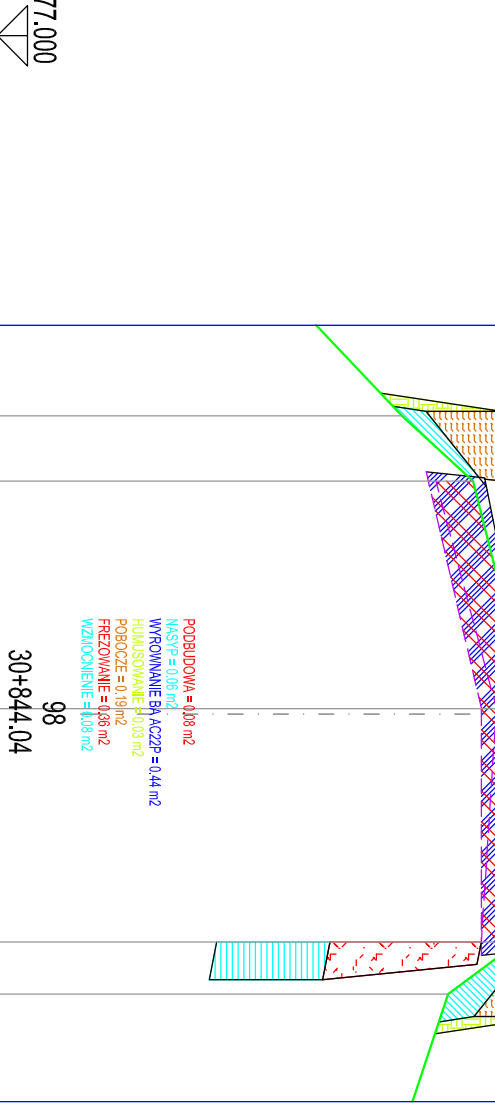


ĒDNE DROGI	77.747	77.807	77.810
SUNĒCIĀ	3.000	0.000	3.000
ĒDNE TERENU	77.629	77.705	77.689
SUNĒCIĀ	3.079	0.070	3.705
	3.940	0.000	3.012

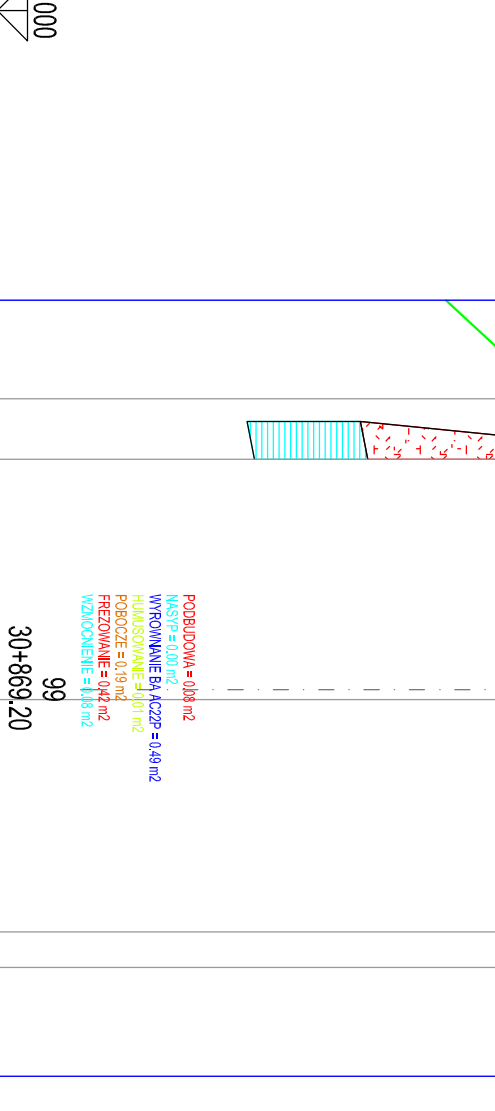


	DNE DROGI	INIĘCIA	DNE TERENU	INIĘCIA
C	77.869	0.000	77.734	3.847
F	77.929	0.000	77.740	3.047
G	77.973	3.000	77.868	3.203
H			77.862	3.673

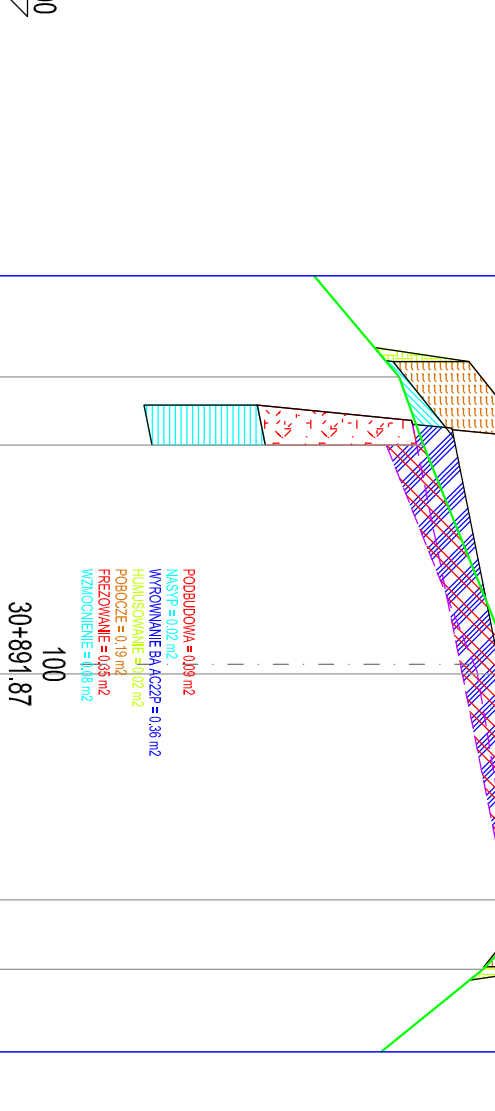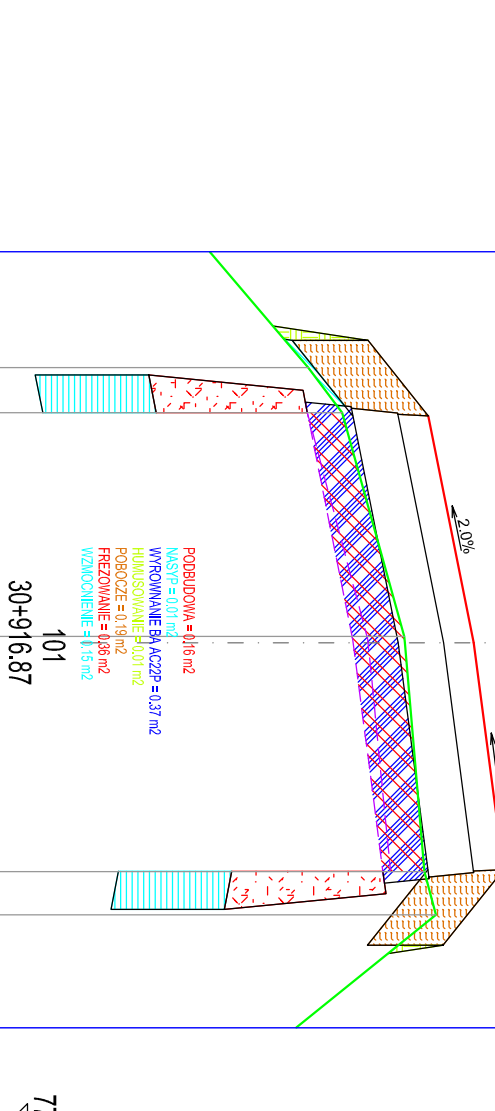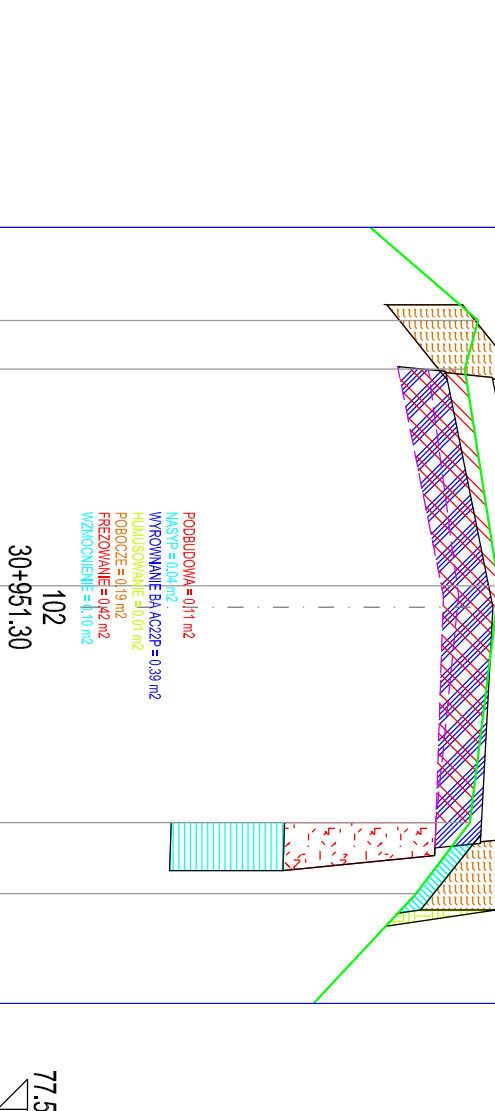[illegible][illegible]


DROGI	TERENU	DA
RZE	78.195	3.000
ODSU	78.255	0.000
RZE	78.240	3.000
ODSU	78.054	2.846
RZE	78.163	0.283
ODSU	78.160	0.000
RZE	78.118	3.151
ODSU	78.136	3.792

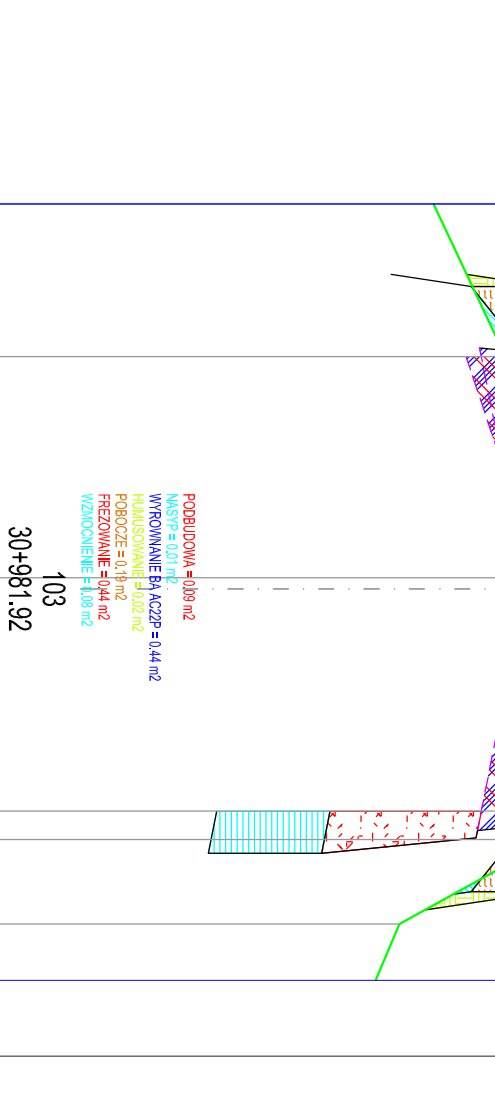


DROGI	A	TERENU	A
78.307	3.000	78.172	3.072
78.367	0.000	78.269 78.288	0.149 - 0.000
78.307	3.000	78.254 78.234	2.936 5.312
		78.032	4.427

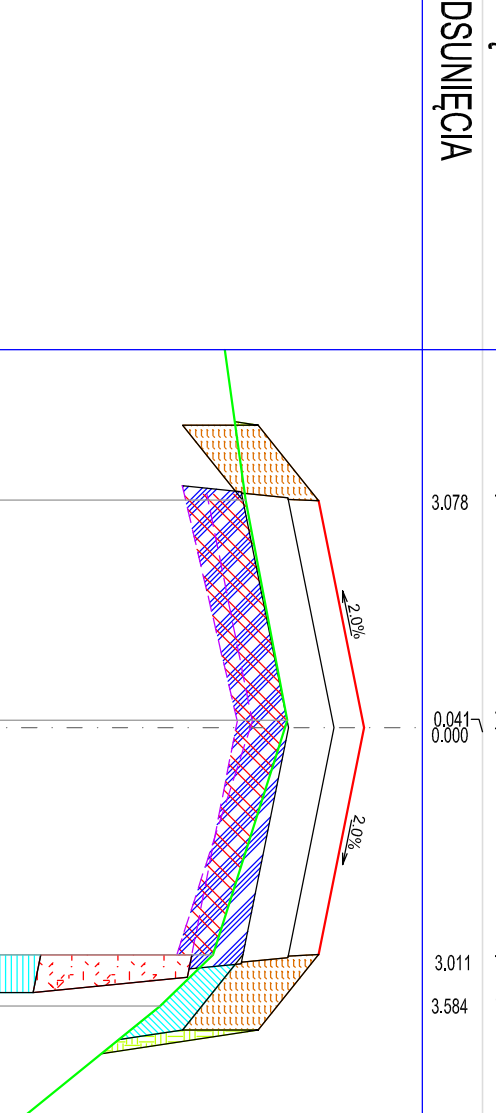


RZĘDNE DROGI		RZĘDNE TERENU	
77.500	78.438	78.341	78.298
ODSUŃCICA	78.438	78.393	78.228
ODSUŃCICA	78.438	78.393	78.228

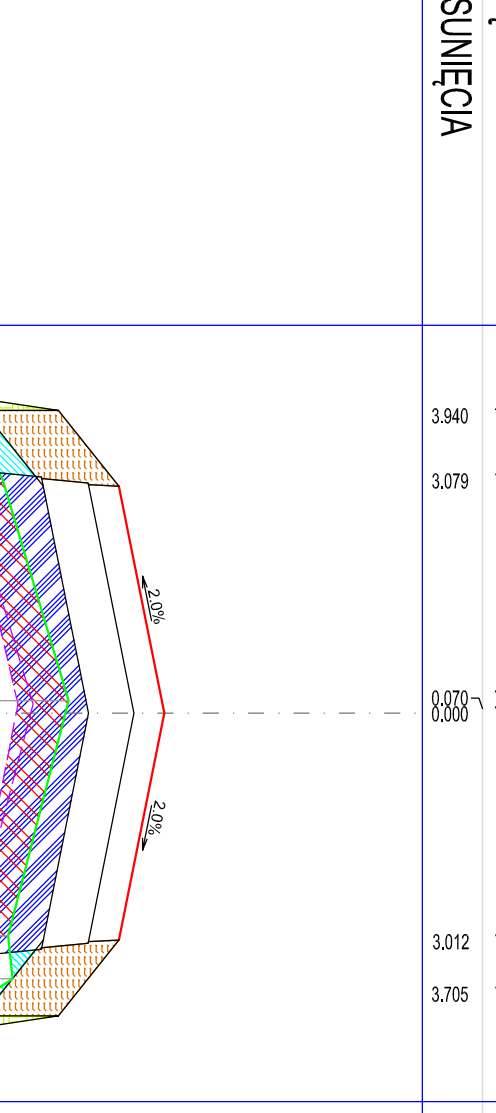


SÚNIEČKA		8,000	78,000
SÚNIEČKA		8,000	78,000
SÚNIEČKA		8,000	78,000
4.383	78.413	3.000	78.673
3.112	78.519	0.000	78.733
0.167	78.607	0.000	78.733
0.000	78.803	0.000	78.733
2.946	78.527	3.000	78.673
3.509	78.533		

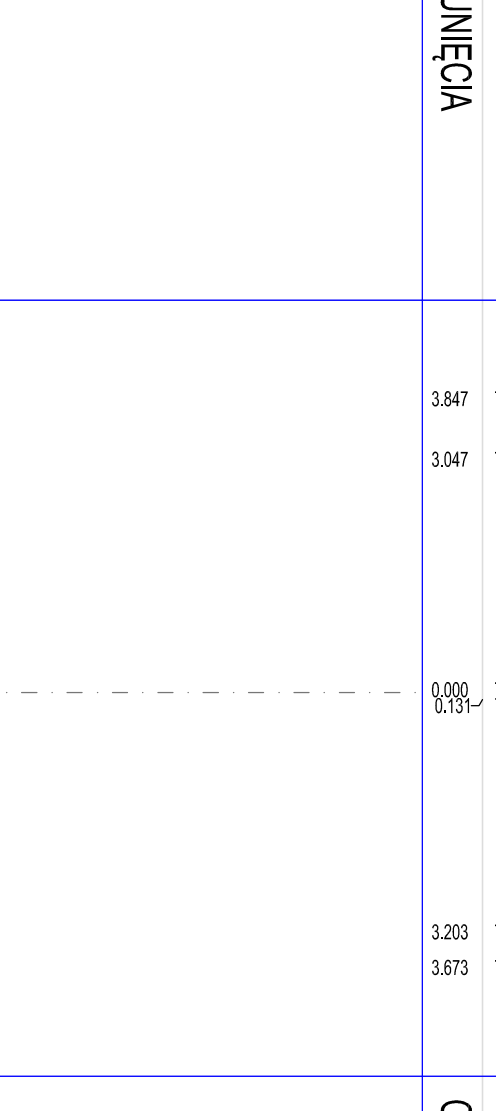


DNE DROGI		DNE TERENU		DNE TERENU		DNE DROGI	
500		500		500		500	
3.209	78.831	3.000	78.912	3.000	78.912	3.209	78.831
0.154	78.859	0.000	78.972	0.000	78.972	0.154	78.859
3.088	78.822	3.000	78.912	3.000	78.912	3.088	78.822
3.293	78.841	3.000	78.912	3.000	78.912	3.293	78.841
4.219	78.779					4.219	78.779

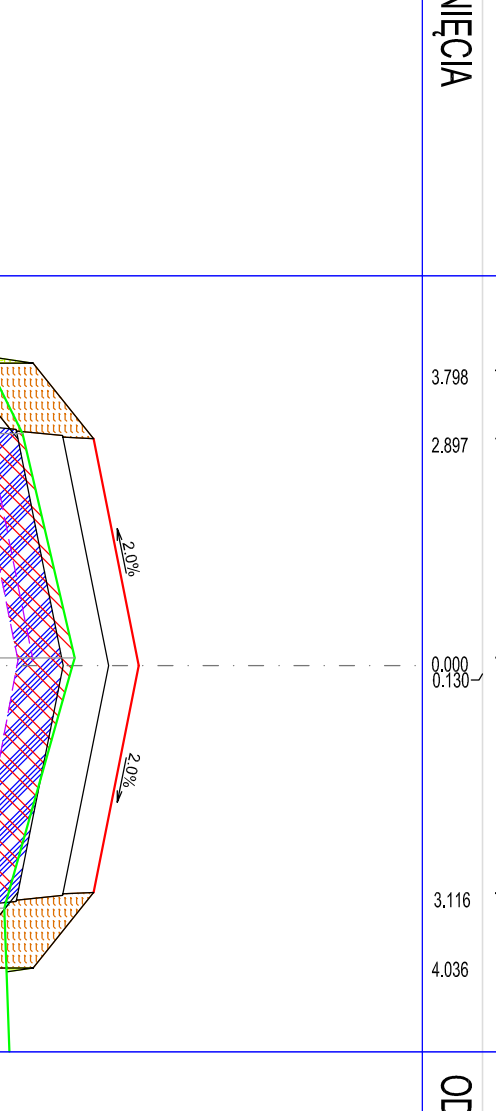

NECIA	NE TEREINU	NECIA	NE DROGI
3,069	79,046	3,000	79,140
0,000	0,000	0,000	79,200
3,209	79,022	3,000	79,140
OD	OD	OD	OD

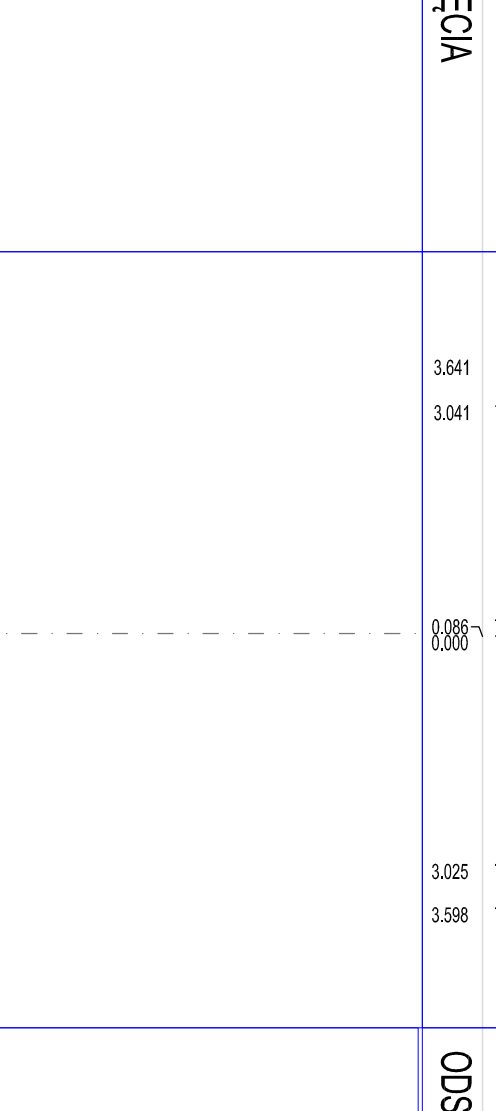

POS. DROGI	POS. TERENU	POS. DROGI	POS. TERENU
79.413	79.342	79.413	79.342
79.473	79.382	79.473	79.382
79.413	79.210	79.413	79.210
79.413	79.210	79.413	79.210

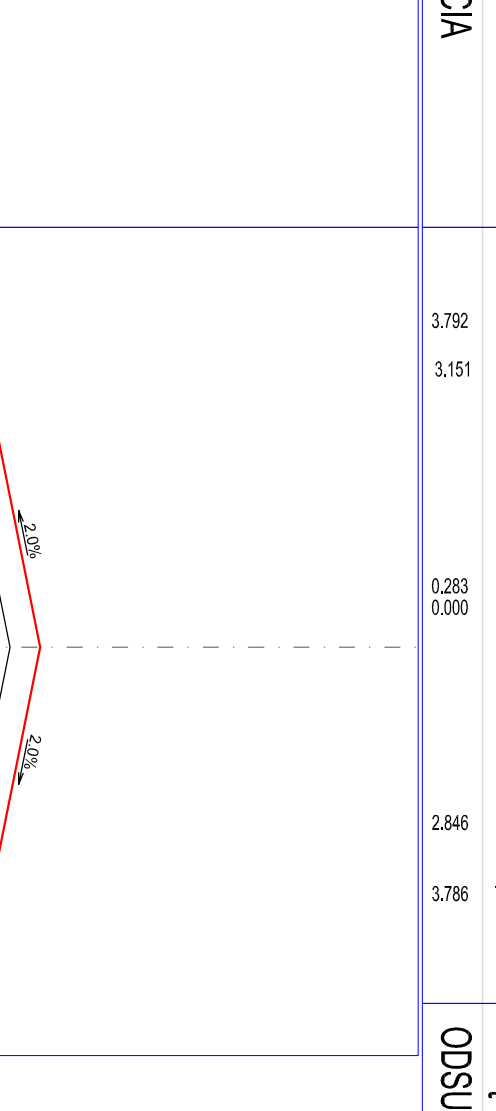

DROGI		TERENU	
3.051	79.432	3.000	79.509
3.112	79.430	3.000	79.509

109

31+17.95

VYKRESOVANÉ NA ÚZEMÍ A 1:200  
 PLOŠOVÝMI A LÍNIJAMI  
 PŘEDLOŽENÉ V ÚZEMÍ

### PARAMETRY TECHNICZE:

- droga wojewódzka klasy Z,
- prędkość projektowa:
  - na terenie zabudowy 50 km/h (40 km/h),
  - poza terenem zabudowy 60 km/h,
- szerokość jezdnii - wg stanu istniejącego,
- podłoża gruntuowe umocnione destrukcją  $2 \times 1,00 \text{ m}$ ,
- kategoria ruchu - "KR3",
- obciążenie - 115 kN/m<sup>2</sup>.

DZIŚNIO DROGOWE <b>"TRASA"</b> mgr inż. Wojciech Przytycki		69-110 Rzepin, ul. Komietłowa 1 Kom. 692481085 NIP 926-146-46-02 REGON 211264483	
PROJEKT: Wzmocnienie drogi wojewódzkiej nr 276 relacji Krosno Odrz. - Świebodzin od km 28+407 do km 31+118	PRZEKROJE SKAŻONE SKALA 1:10/100		
BRANZA: PROJEKTANT BRANŻY DROGOWEJ: mgr inż. Wojciech Przytycki	DROGOWA	uprawnienia: 11.2.016	data i podpis: 11.2.016
OPRACOWA BRANŻY DROGOWA: mgr inż. Maciej Tarko			nr 9% 4.5