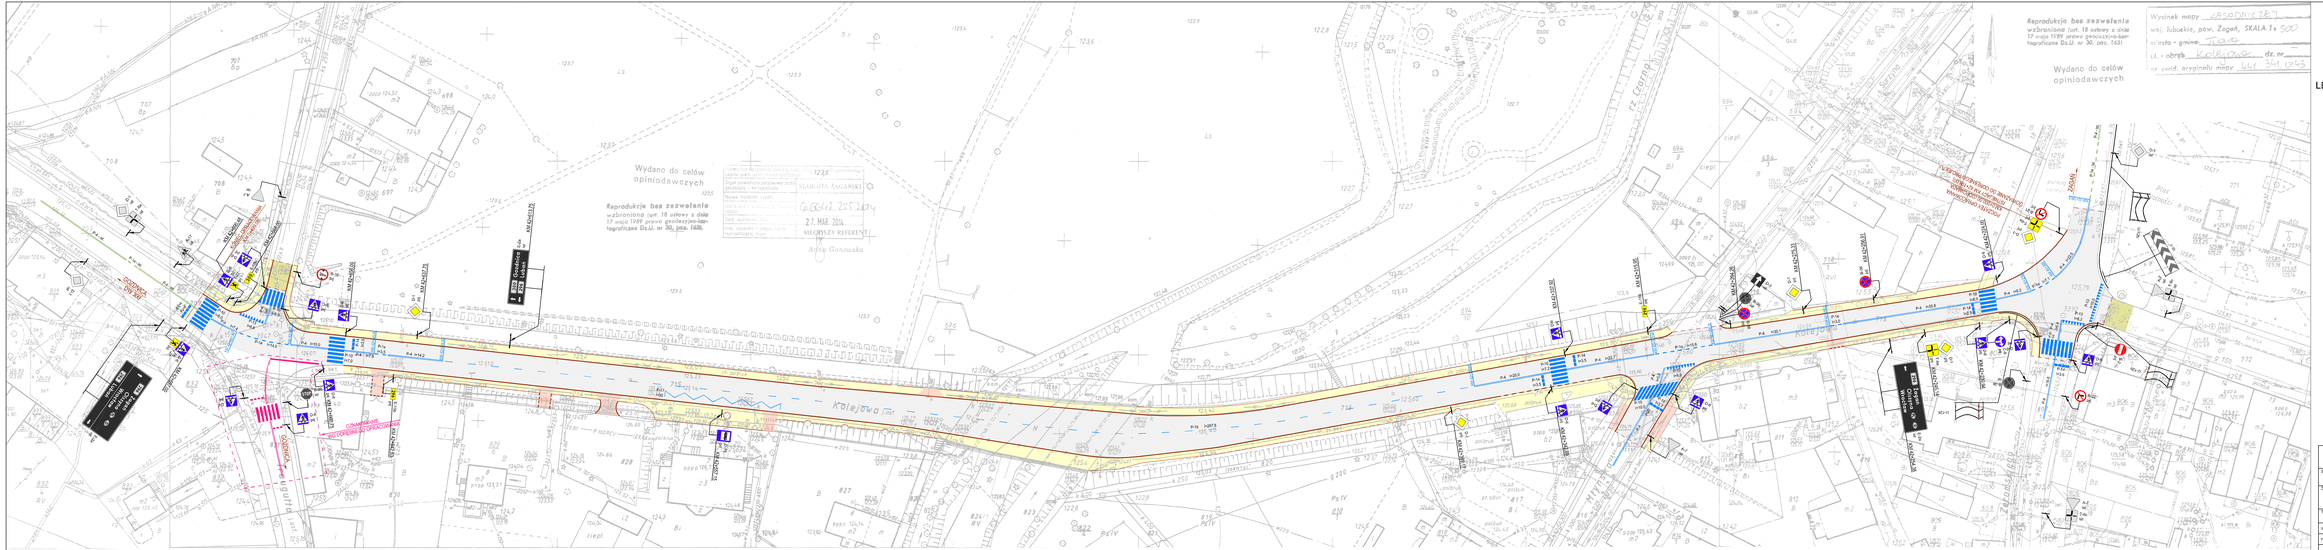
Kolejowa
Wydano do celów opiniodawczych
Reprodukcja bez zezwolenia wzbroniona (art. 18 ustawy z dnia 17 maja 1989r prawo geodezyjno-kartograficzne Dz.U. nr 30, poz. 163).
Wycinek mapy
wojewódzkie, pow. Żagań, SKALA 1:500
miasto - gmina
ul. - obręb
nr ewid. wyrysu mapy
STAROSTA ŻAGAŃSKI
27 MAR 2014
Adam Gorzowska
Ogólnodostępna droga wewnętrzna
