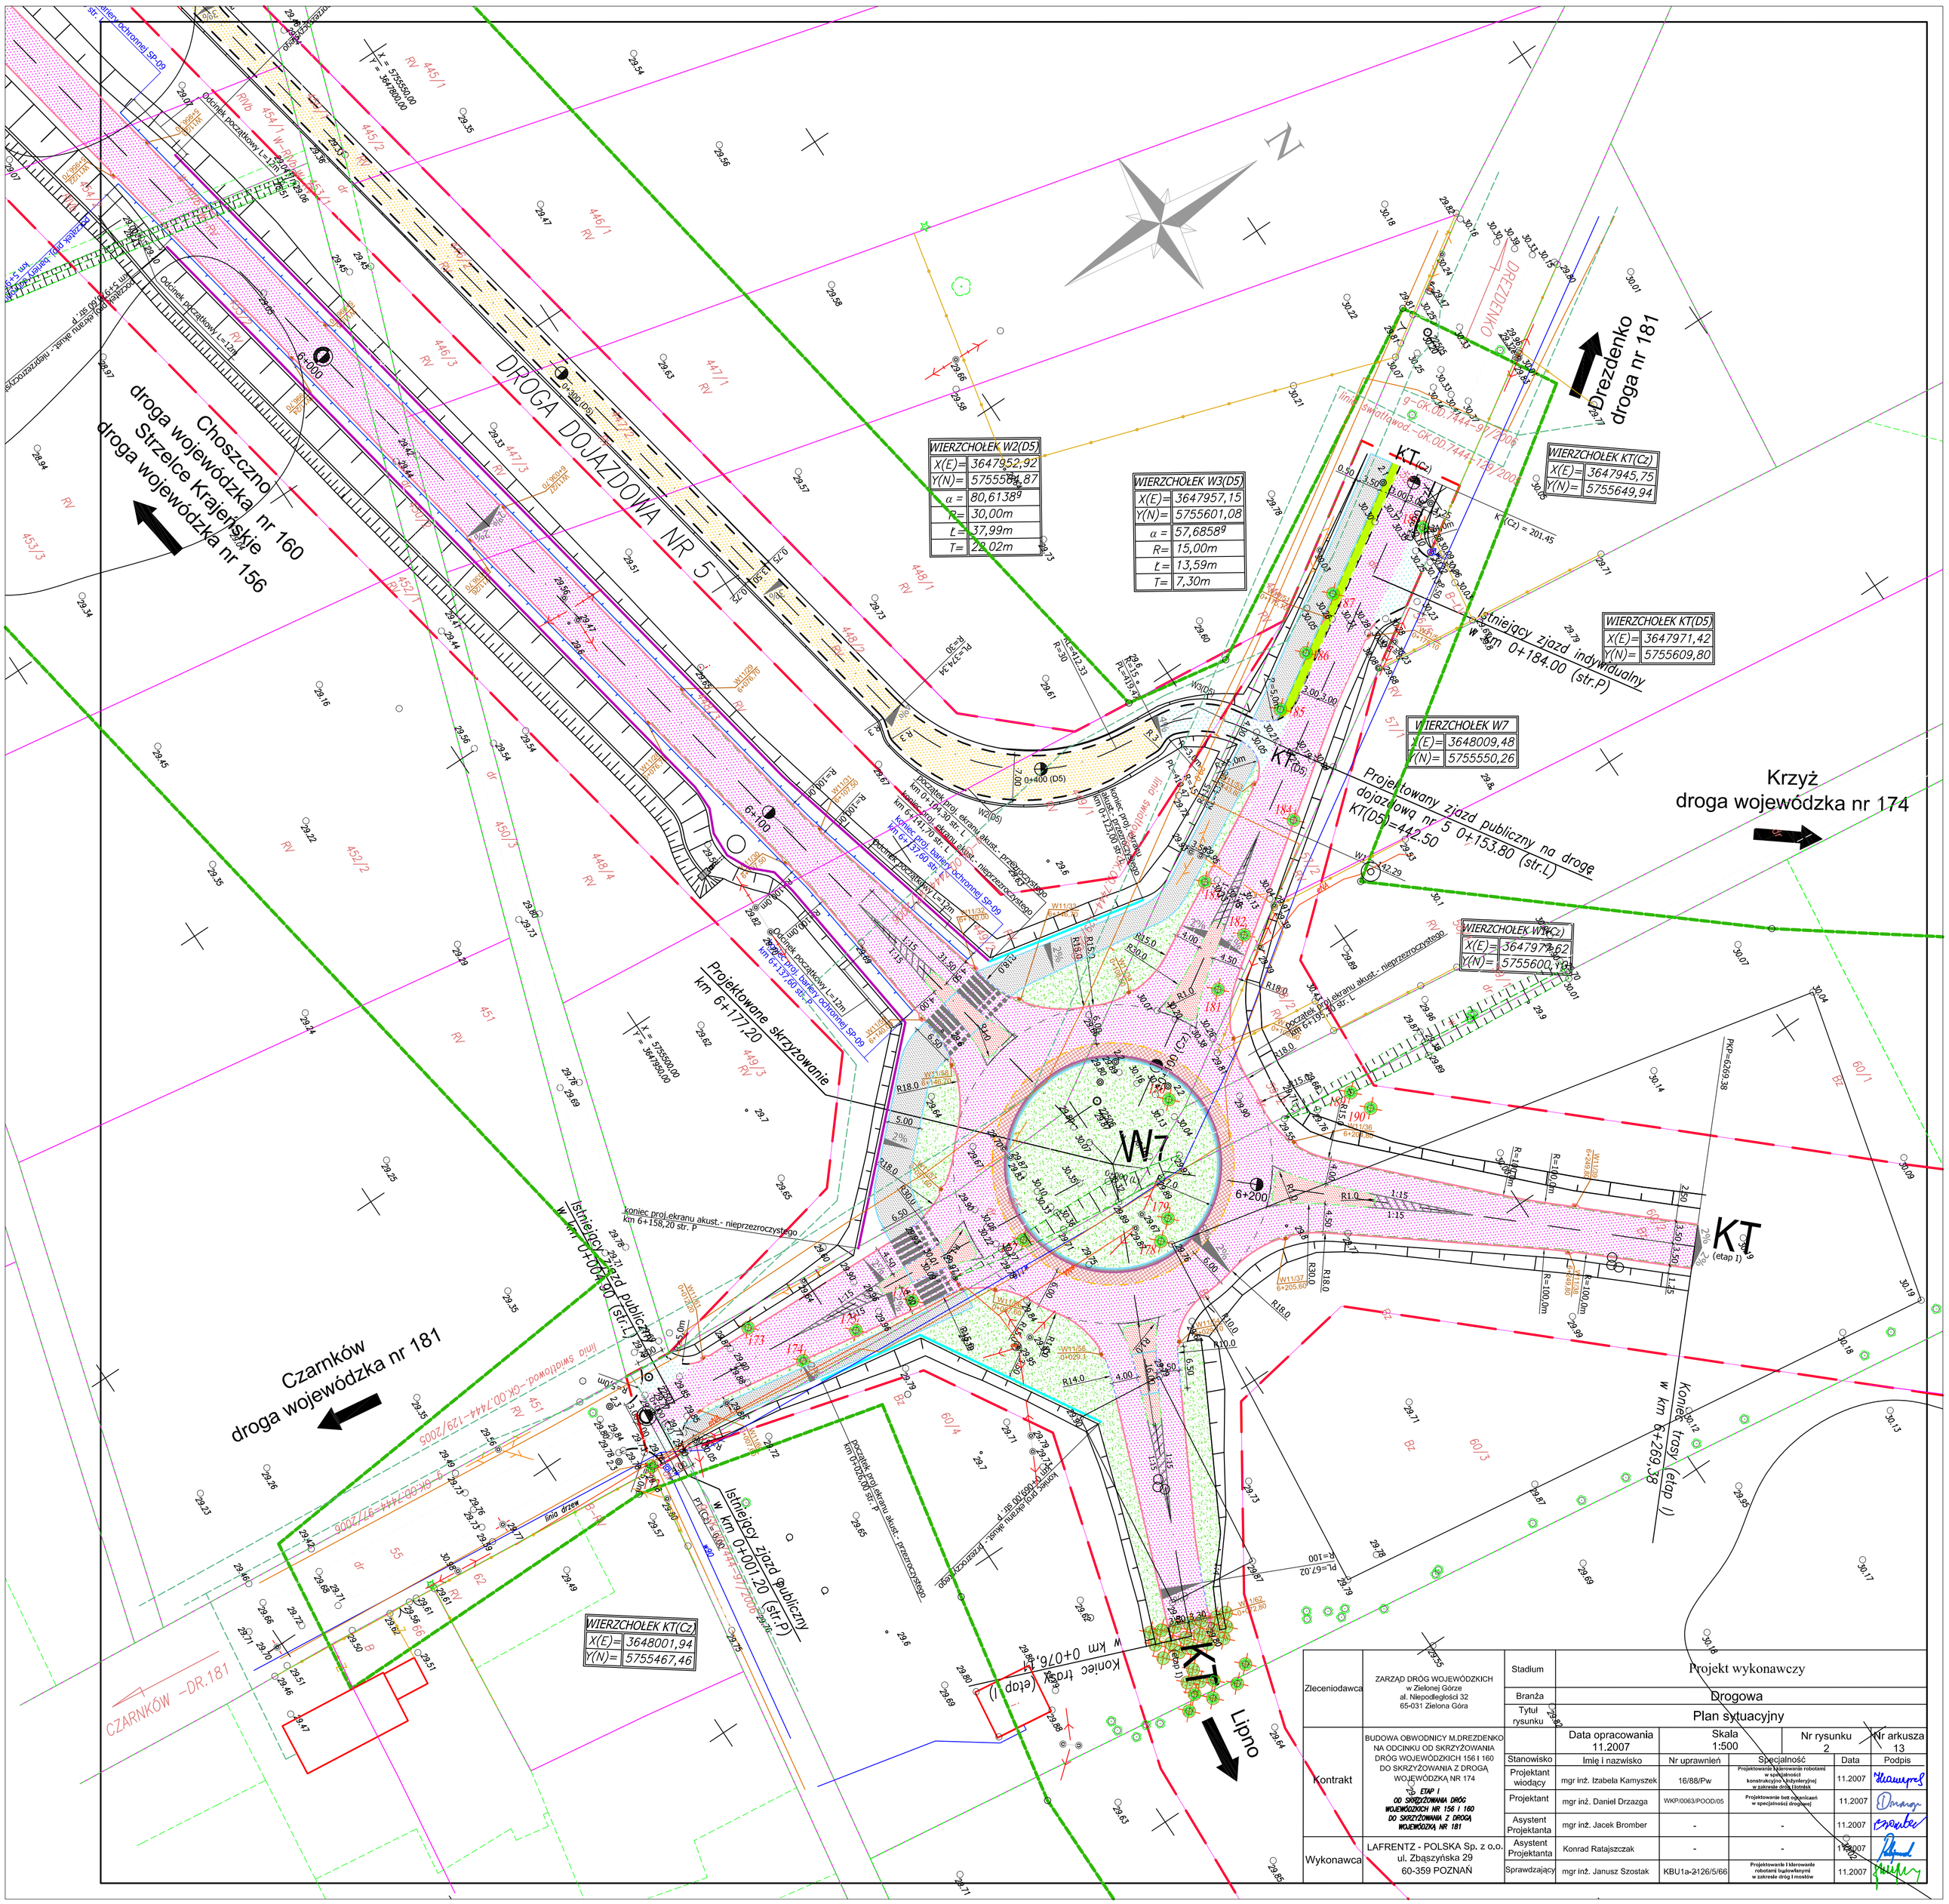

Zleceniodawca	ZARZĄD DRÓG WOJEWÓDZKICH w Zielonej Górze al. Niepodległości 32 65-031 Zielona Góra	Stadium	Projekt wykonawczy				
		Branża	Drogowa				
		Tytuł rysunku	Plan sytuacyjny				
Kontrakt	BUDOWA OBWODNICY M.DREZDENKO NA ODCINKU OD SKRZYŻOWANIA DRÓG WOJEWÓDZKICH 156 I 160 DO SKRZYŻOWANIA Z DROGĄ WOJEWÓDZKĄ NR 174 ETAP I OD SKRZYŻOWANIA DRÓG WOJEWÓDZKICH NR 156 I 160 DO SKRZYŻOWANIA Z DROGĄ WOJEWÓDZKĄ NR 181		Data opracowania 11.2007	Skala 1:500	Nr rysunku 2	Nr arkusza 13	
		Stanowisko	Imię i nazwisko	Nr uprawnień	Specjalność	Data	Podpis
		Projektant wiodący	mgr inż. Izabela Kamyszek	16/88/Pw	Projektowanie i kierowanie robotami w specjalności konstrukcyjno-budowlanej w zakresie dróg i mostów	11.2007	
		Projektant	mgr inż. Daniel Drzazga	WKP/0063/POOD/05	Projektowanie bez ograniczeń w specjalności drogowej	11.2007	
		Asystent Projektanta	mgr inż. Jacek Bromber	-	-	11.2007	
Wykonawca	LAFRENTZ - POLSKA Sp. z o.o. ul. Zbąszyńska 29 60-359 POZNAŃ	Asystent Projektanta	Konrad Ratajszczak	-	-	11.2007	
		Sprawdzający	mgr inż. Janusz Szostak	KBU1a-2126/5/66	Projektowanie i kierowanie robotami budowlanymi w zakresie dróg i mostów	11.2007	