


INWESTOR			
Zarząd Dróg Wojewódzkich w Zielonej Górze			
Al. Niepodległości 32, 65-035 Zielona Góra			
TEMA			
Przebudowa drogi wojewódzkiej nr 303 na odcinku Świebodzin - Lubinicko w zakresie budowy ścieżki rowerowej od ok. km 0+517 do ok. km 1+612			
AUTOR			
mgr inż. B. BRZOCOWSKI		WK/P/0230/P/00DD/06	
NAZWA RYS.			
Plan wyrębu drzew			
PROJEKT BUDOWLANO-WYKONAWCZY	DATA	BRANŻA	SKALA
	05.2014	Drogowa	1 : 1000
			NUMER RYS.
			2.2

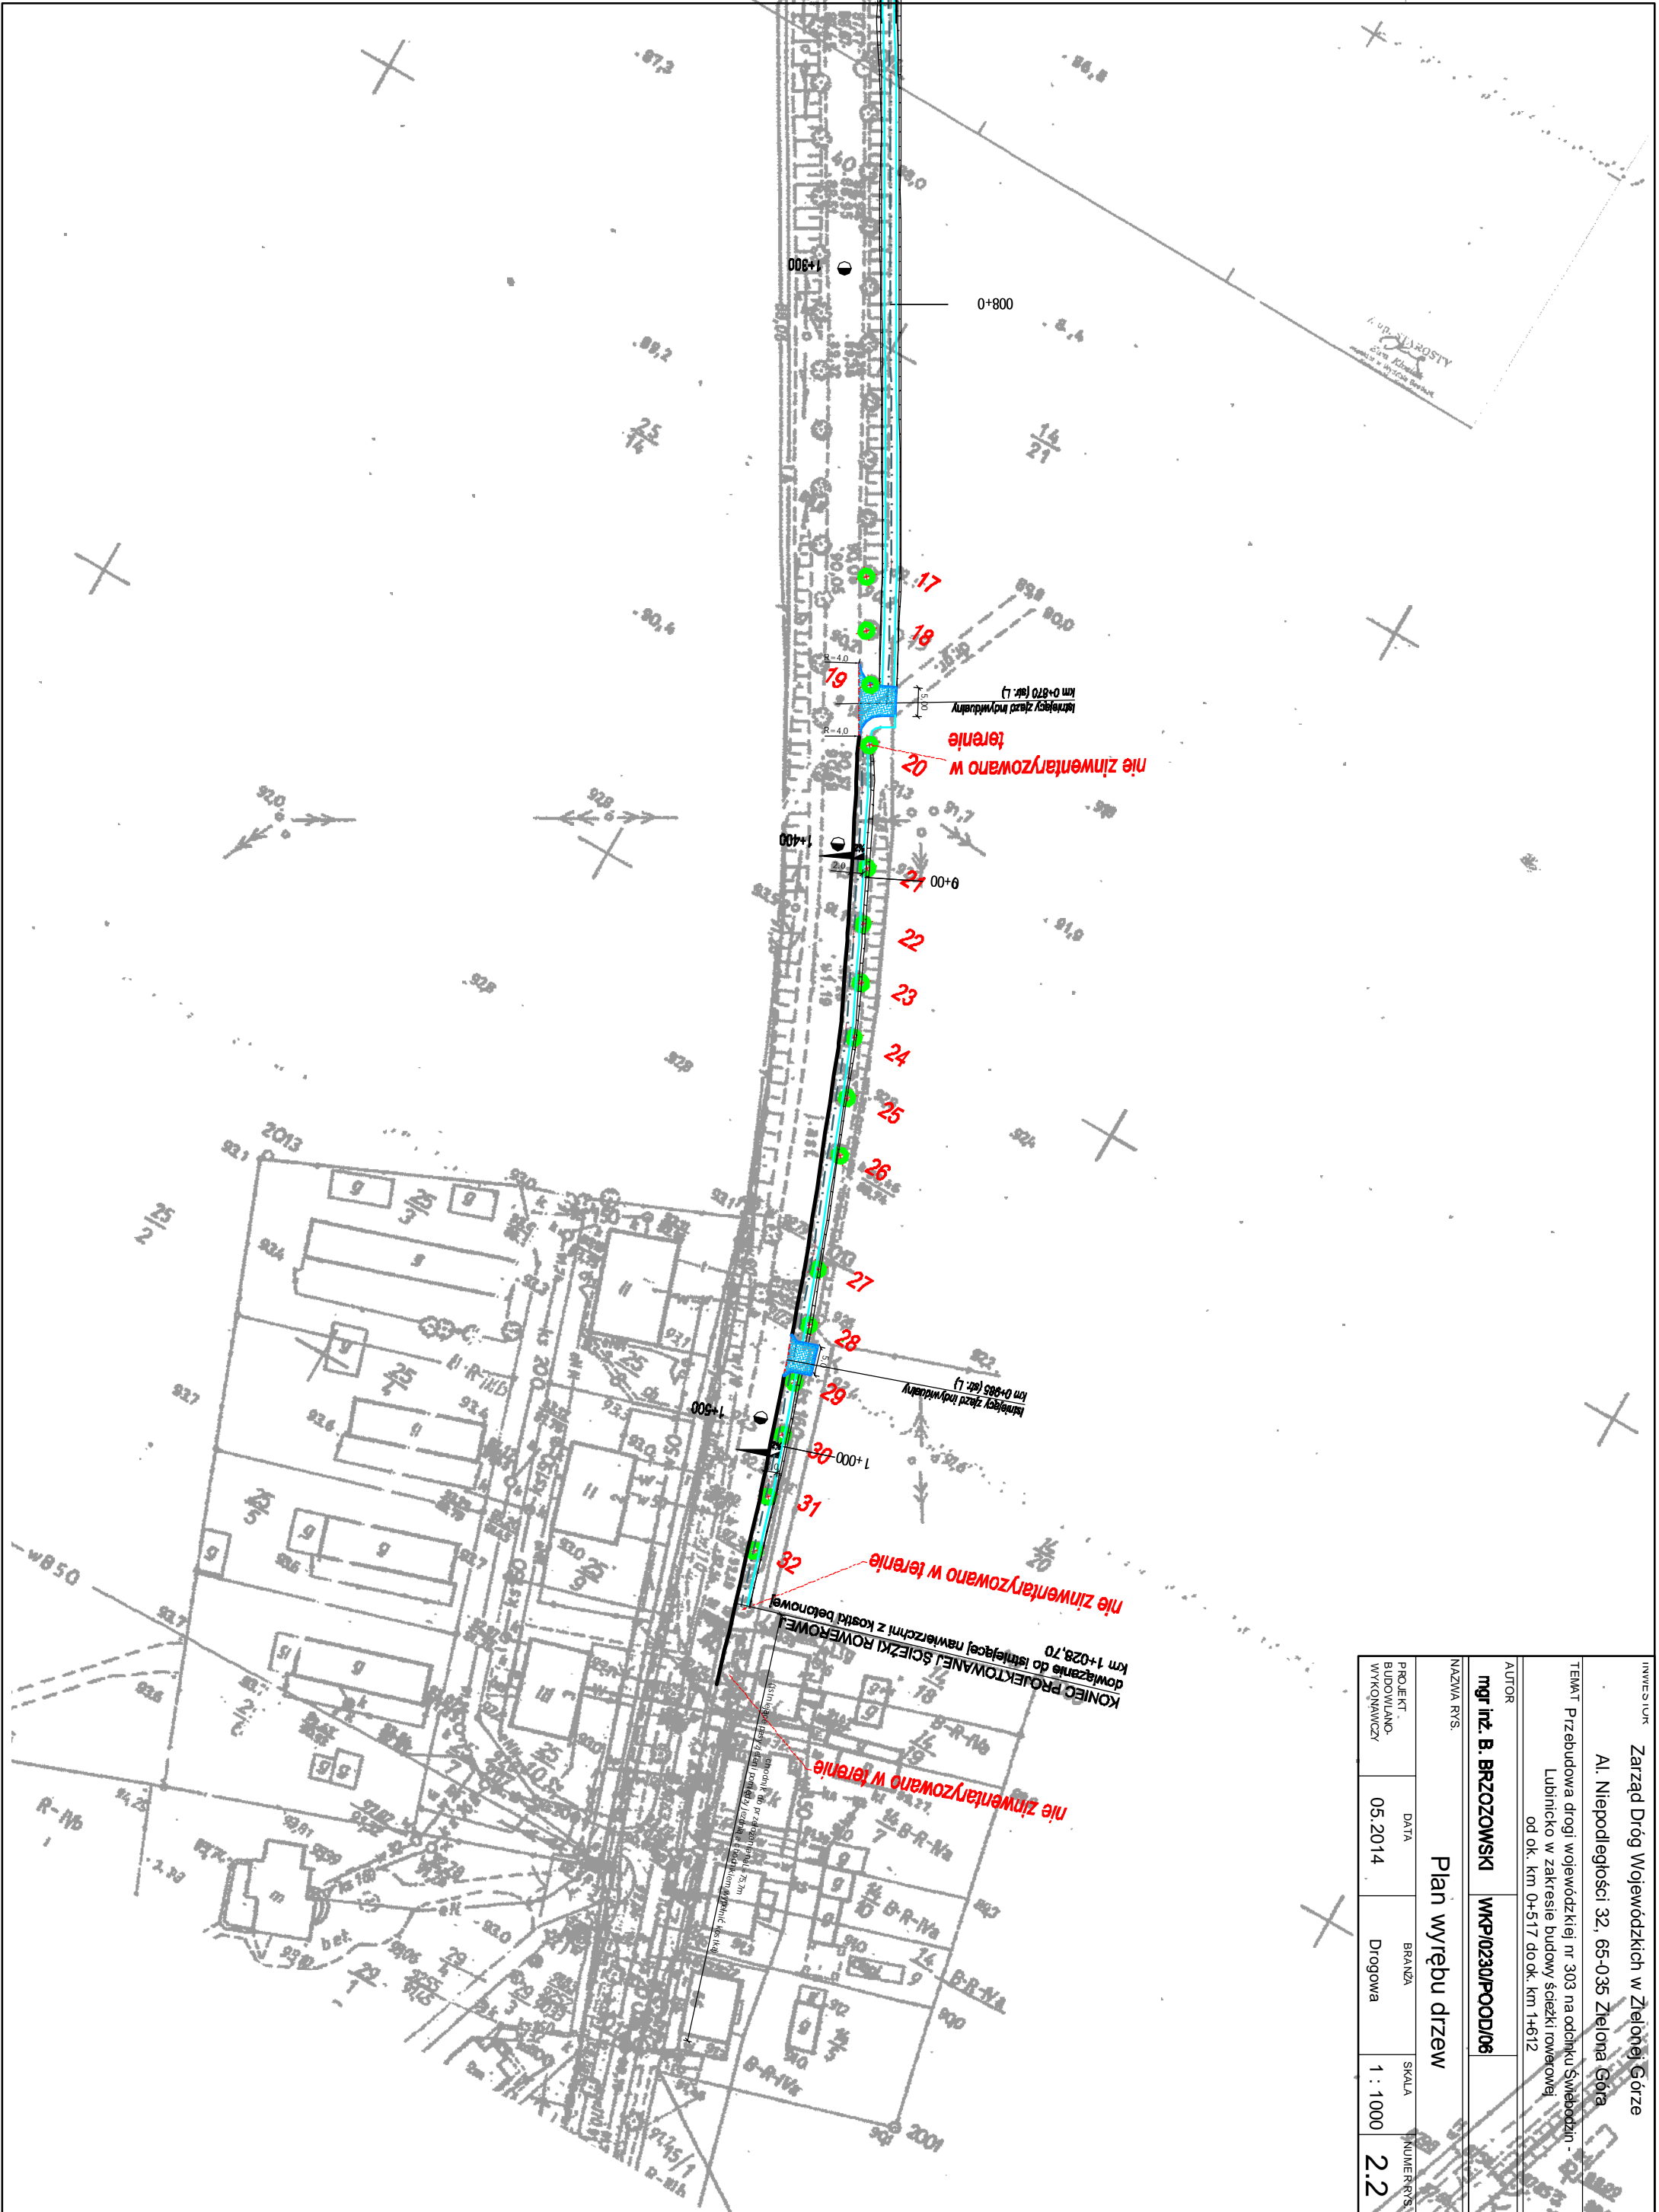

Wyznaczenie terenów przeznaczonych do zabudowy w skali 1:1000 (str. 1)