


**Projektowany schemat poglądowy, przebudowy napowietrznej linii telekomunikacyjnej
LT01/17/F07E-DEBRZNICA – DRZEWCE**

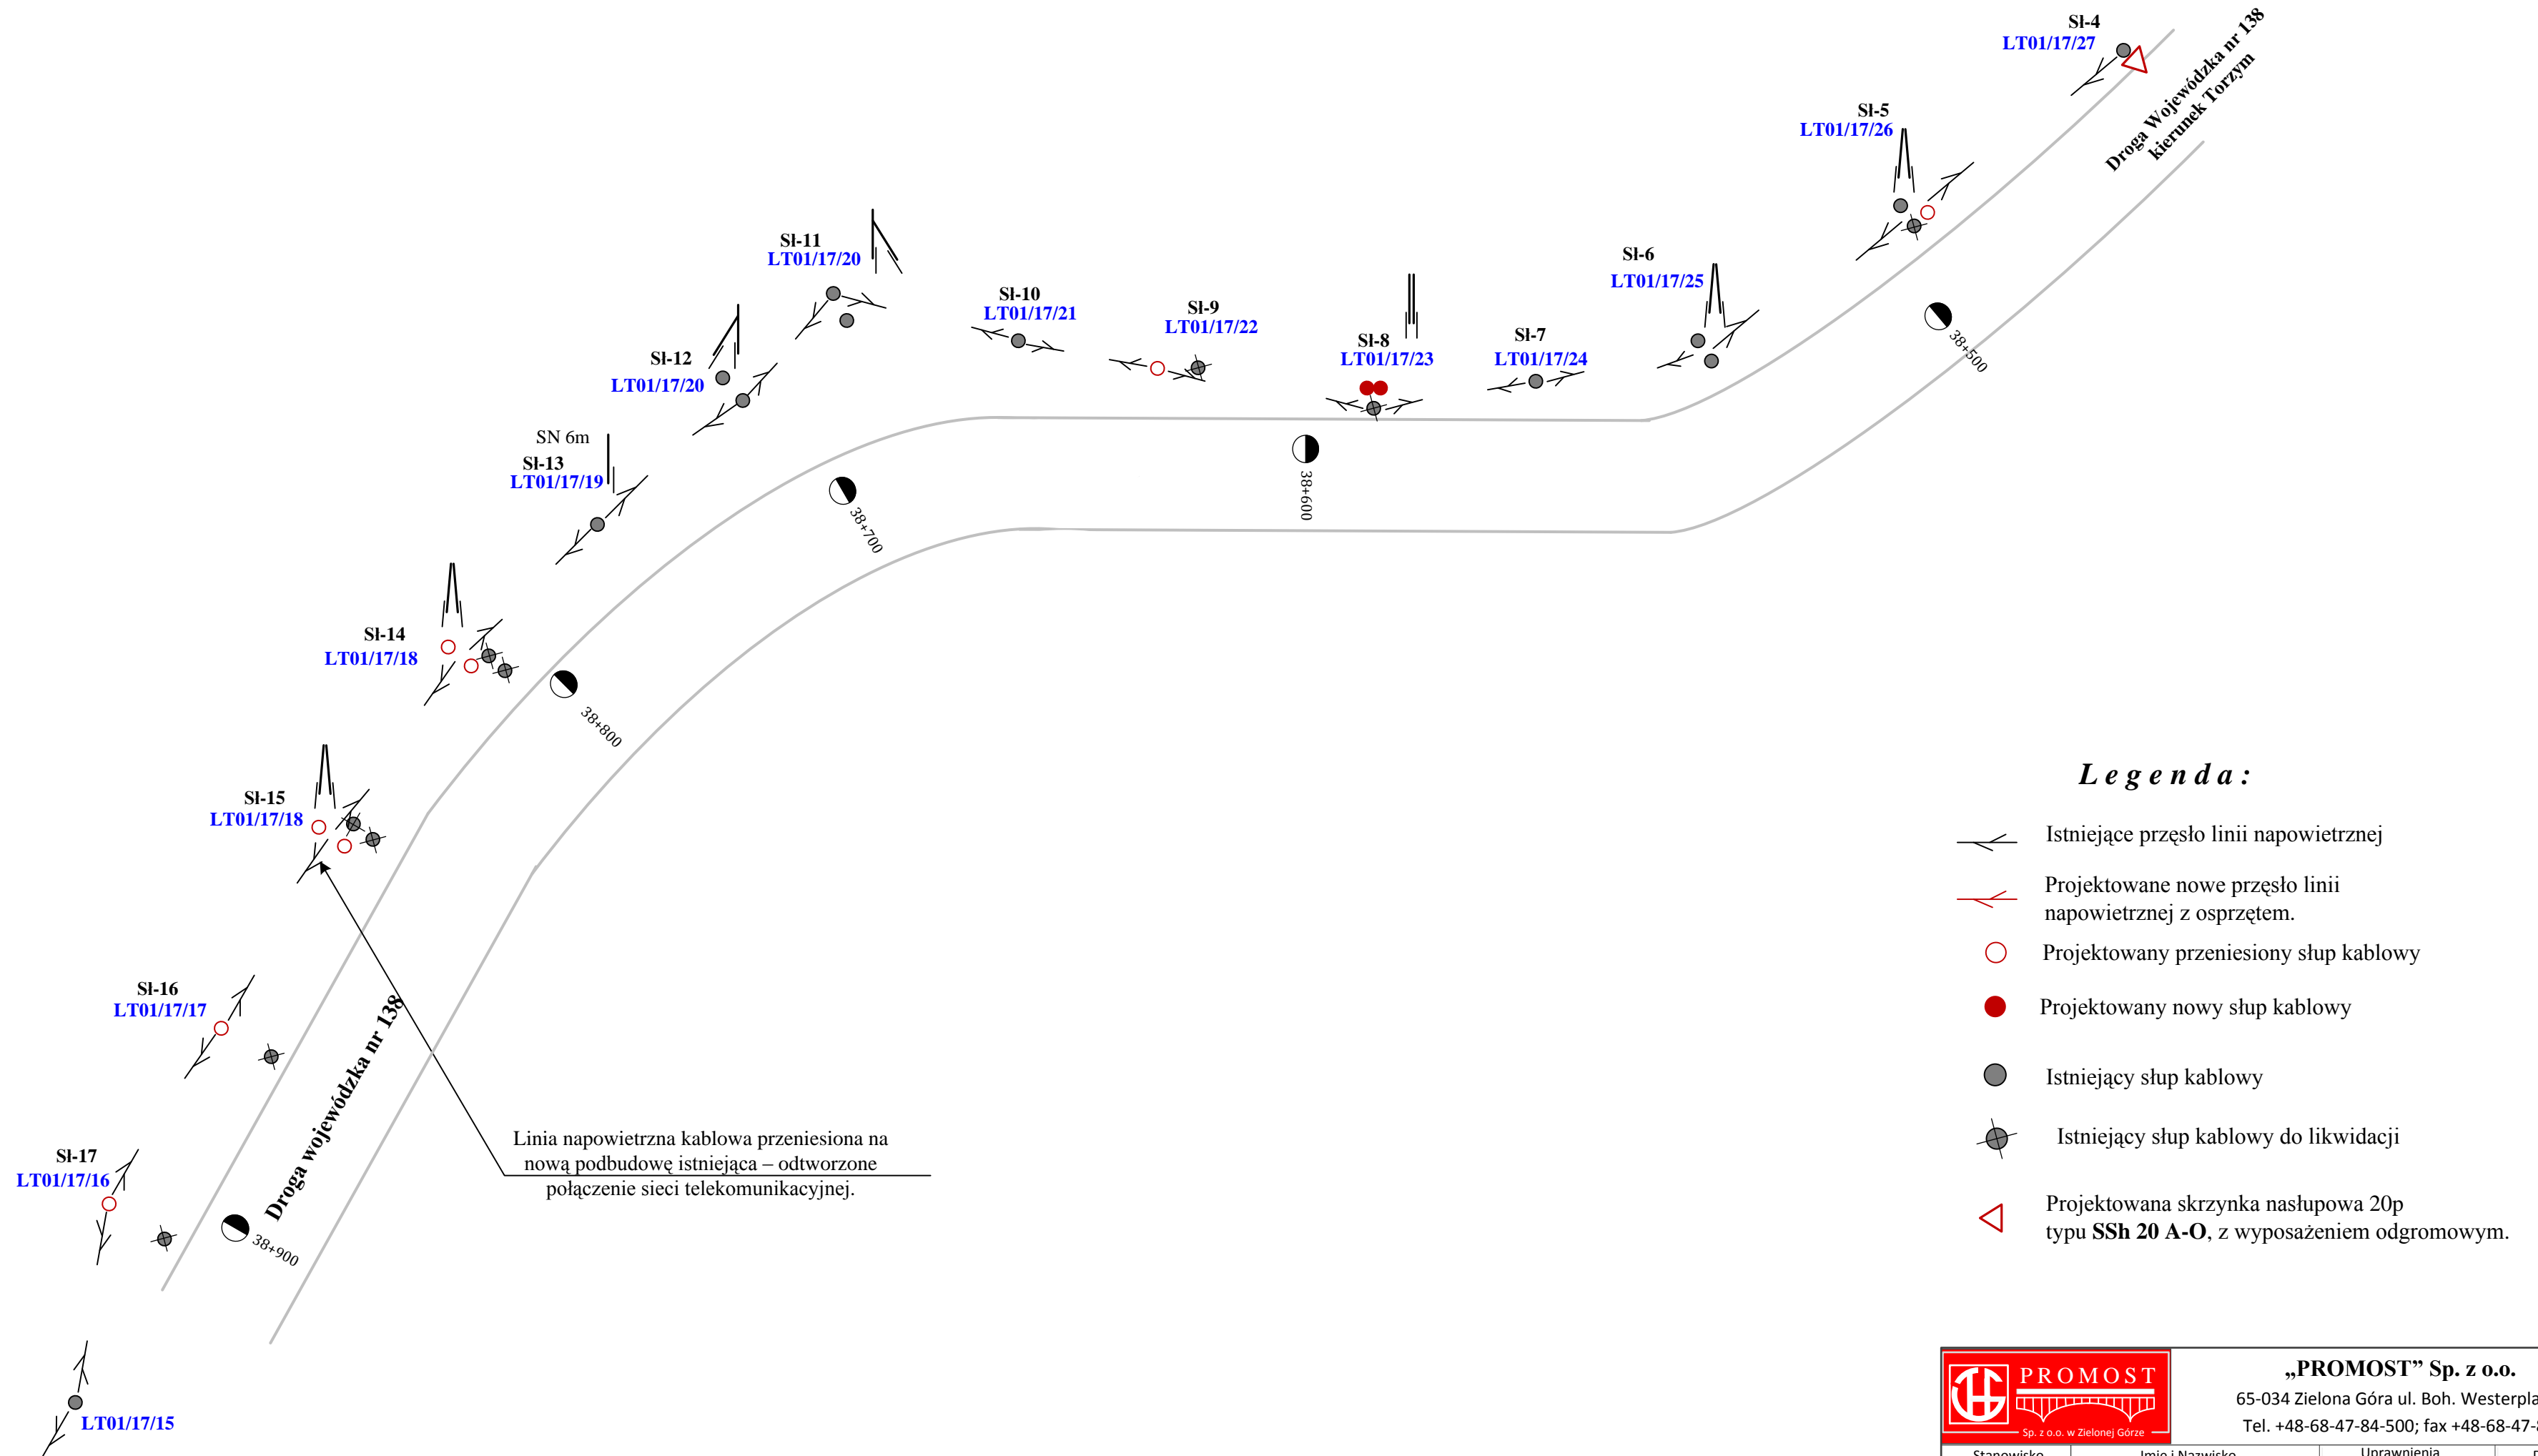

Warunki wydane pismem:
TOTWSCU-ZG.2112-54482/14/WH z dnia 28.11.2014r.

Aktualizacja wydana pismem:
TODDWPU-ZG.2112-75891/15/WH z dnia 17.11.2015r.

„PROMOST” Sp. z o.o.

65-034 Zielona Góra ul. Boh. Westerplatte 11
Tel. +48-68-47-84-500; fax +48-68-47-84-502

Stanowisko	Imię i Nazwisko	Uprawnienia	Data i podpis
Projektant branży telekomunikacja	mgr inż. Zbigniew Chudziński	2069/00/U	06.2016r.
Umowa:	ZDW-ZG-WD-85/2013 z dnia 12.04.2013r.		Nr rej. 03/13
Objekt:	Rozbudowa drogi wojewódzkiej nr 138 w miejscowości Debrznica km 38+135,00 – 38+913,00		Etap: _____ PW
			Rys. _____ T-4A.1
Nazwa rysunku:	Schemat poglądowy przebudowy linii napowietrznej – usuwanie kolizji z DW-138.		

Zastrzegam wszelkie prawa wynikające z Ustawy o prawie autorskim. Rysunek niniejszy nie może być w całości lub w części przyszywany, uzupełniany lub odpisywany kumulacyjnie bez pisemnej zgody firmy „PROMOST” sp. z o.o. w Zielonej Górze.