


PARAMETRY TECHNICZNE DROGI:
- klasa drogi: **G**
- predkosć mlarodajna: **Vp = 90 km/h**
- predkosć projektowa: **Vp = 70 km/h**
- kategoria ruchu: **KR 4**
- obczapenie: **115 Kt/ksć**
- szerokość jezdni: **2 x 3,50 = 7,00 m**
- szerokość poboczy: **1,50 m**

zaw do
uzgodnienia
30.07.2017


OZNACZENIA: — brana drogowa
— PROJEKTOWANA KRAWĘŻ DROGI GŁÓWNEJ I DROG PUBLICZNYCH
— PROJEKTOWANY KRAWĘŻ BETONOWY 30x15 CM
— PROJEKTOWANY KRAWĘŻ BETONOWY NAKŁADOWY 22x15 CM
— PROJEKTOWANY KRAWĘŻNIK WYSOKOŚĆ 30x25 CM
— PROJEKTOWANE OBRZEŻE BETONOWE 30x6 CM
— PROJEKTOWANA KRAWĘŻ DROGI ZBIORCZYCH
— OS JEZDNI DROGI GŁÓWNEJ I DROG PUBLICZNYCH
— OS JEZDNI DROGI ZBIORCZYCH
— PROJEKTOWANE SKARPY
— PROJEKTOWANE RÓWY PRZETORÓŻNE
— PROJEKTOWANE PRZETORÓŻNE UMOCNIŁE

Sup BUKAWISTRA
Aleksander Łajszki
Inżynier ds. Budownictwa



W2	7000.00m	3.3
R	55.57	636.23
E	57.86	609%
N	102.5m	
L	102.5m	
OK	205.51m	
L	102.5m	
E	57.86	609%
R	55.57	636.23
W2	7000.00m	3.3

W	50.00m	3.3
R	55.57	636.23
E	57.86	609%
N	102.5m	
L	102.5m	
OK	205.51m	
L	102.5m	
E	57.86	609%
R	55.57	636.23
W2	7000.00m	3.3

**"PROMOST" Sp. z o.o.**
65-034 Zielona Góra, ul. Boh. Westerplatte 11
Tel. +48 0681 328-65-00, fax 328-65-02

Starowisko	Sp. z o.o. z siedzibą w Zielonej Górze	Data i podpis
Projektant	mgr inż. Andrzej Szewczyk	Spec.2017
Projektant	mgr inż. Jacek Hejduk	Spec.2017
Data	lipiec 2017	Nr rej.

KONCEPCJA PROGRAMOWA
Opis: Konceptcja programowa budowy obwodnicy miejscowości Kaleszyna i Chłanowa w ciągu DW 302 oraz Pomnika Wielkie w ciągu DW 304

Skala **Nr rys.**
1:1000 2.3