


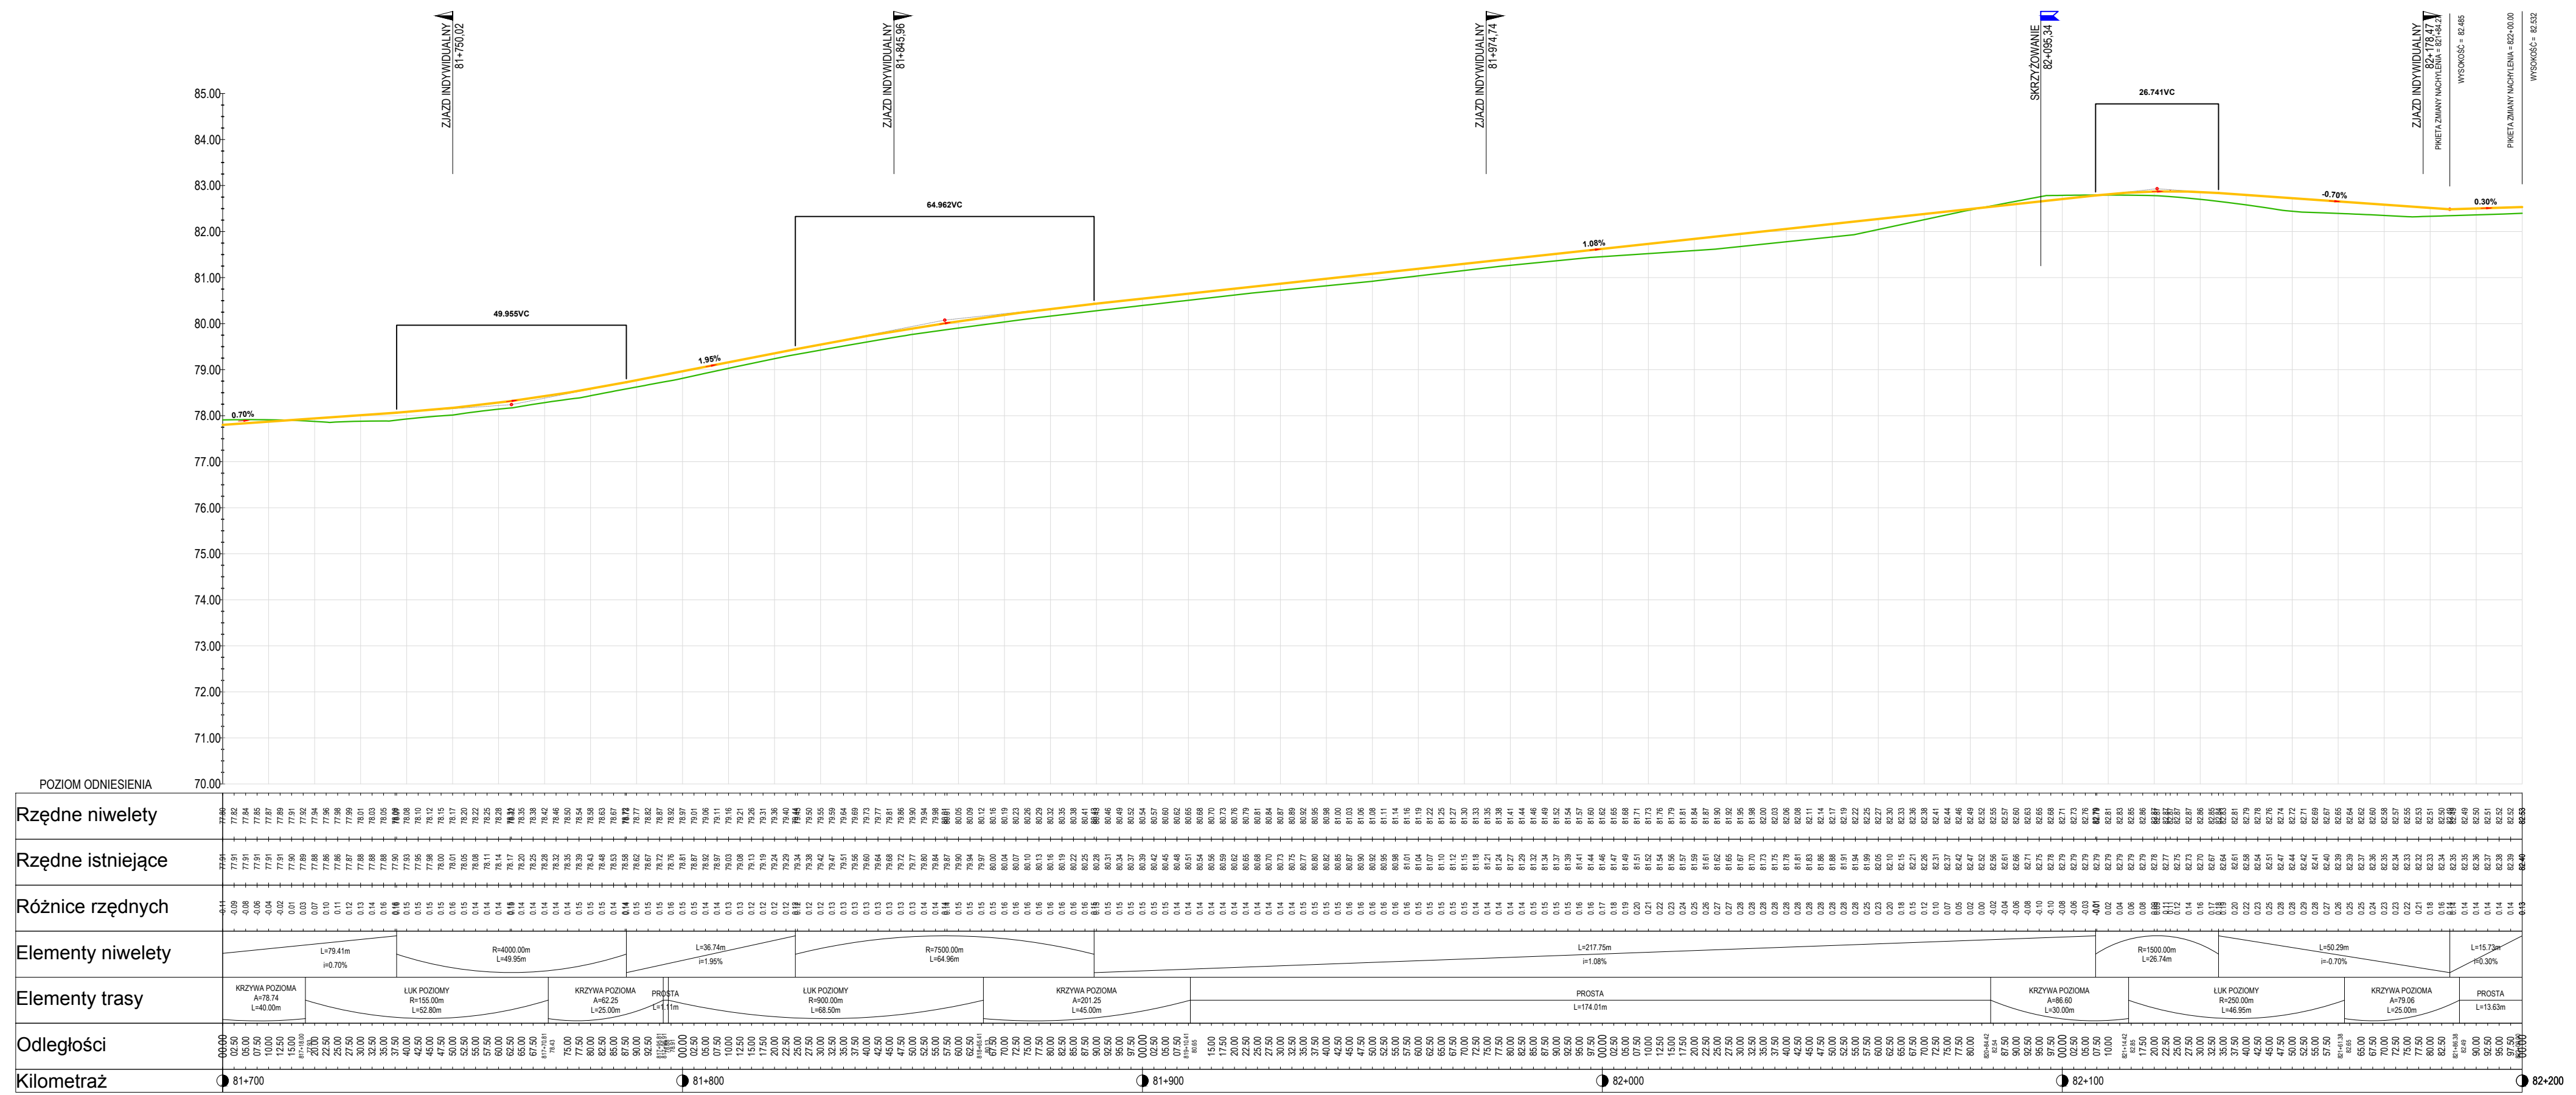

# Profil podłużny

skala 1:100/1000



### LEGENDA:

- Projektowana niweleta
- Teren istniejący
- Projektowany spadek podłużny
- ↔ Projektowane zjazdy
- ↕ Projektowane skrzyżowanie

	Zamawiający: <b>WOJEWÓDZTWO LUBUSKIE</b> <b>ZARZĄD DRÓG WOJEWÓDZKICH</b> AL. NIEPODLEGŁOŚCI 32, 65-042 ZIELONA GÓRA			
	Jednostka projektowa: <b>AUGMEN CONSULTING GROUP Sp.j.</b> ul. SULECHOWSKA 8, 65-119 ZIELONA GÓRA			
Stadium projektu:		<b>PROJEKT WYKONAWCZY</b>		
Zamierzenie budowlane:		<b>Wzmocnienia drogi wojewódzkiej nr 278</b> Stare Strącze - Wschowa w km ok. 80+775+82+200		
Objekt budowlany:		<b>DROGA WOJEWÓDZKA NR 278</b>		
Branża:		<b>DROGOWA</b>		
Tytuł rysunku:		<b>PROFIL PODŁUŻNY 80+775-82+200</b>		
Stanowisko:	Imię i nazwisko:	Nr uprawnień:	Specjalność:	Podpis:
Projektant:	mgr inż. Mateusz Mokiński	LBS/0012/POOD/10	Projektowanie w specjalności drogowej	
Asystent:	mgr inż. Krzysztof Zajac			
Data:	Nr umowy:	Nr rysunku:	Skala:	
09.12.2016 r.	ZDW-ZG-WD-190/2015		<b>3.2.</b>	<b>1:100/1:1000</b>