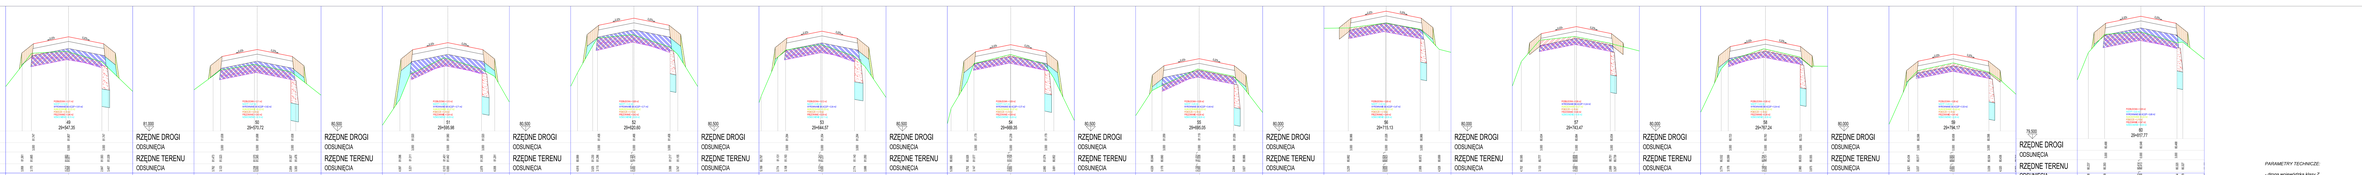
48
29+947.39
49
29+972.72
50
29+998.06
51
30+023.39
52
30+048.73
53
30+074.06
54
30+099.40
55
30+124.73
56
30+150.07
57
30+175.40
58
30+200.74
59
30+226.07
60
30+251.41
61
30+276.74
62
30+302.08
63
30+327.41
64
30+352.75
65
30+378.08
66
30+403.42
67
30+428.75
68
30+454.09
69
30+479.42
70
30+504.76
71
30+530.09
72
30+555.43
73
30+580.76
74
30+606.10
75
30+631.43
76
30+656.77
77
30+682.10
78
30+707.44
79
30+732.77
80
30+758.11
81
30+783.44
82
30+808.78
83
30+834.11
84
30+859.45
85
30+884.78
86
30+910.12
87
30+935.45
88
30+960.79
89
30+986.12
90
31+011.46
91
31+036.79
92
31+062.13
93
31+087.46
94
31+112.80
95
31+138.13
96
31+163.47
97
31+188.80
98
31+214.14
99
31+239.47
100
31+264.81
101
31+290.14
102
31+315.48
103
31+340.81
104
31+366.15
105
31+391.48
106
31+416.82
107
31+442.15
108
31+467.49
109
31+492.82
110
31+518.16
111
31+543.49
112
31+568.83
113
31+594.16
114
31+619.50
115
31+644.83
116
31+670.17
117
31+695.50
118
31+720.84
61,000
RZĘDNE DROGI
OSUSZNIĘCIA
RZĘDNE TERENU
OSUSZNIĘCIA