


Przekroje skążone

skala 1:10/100

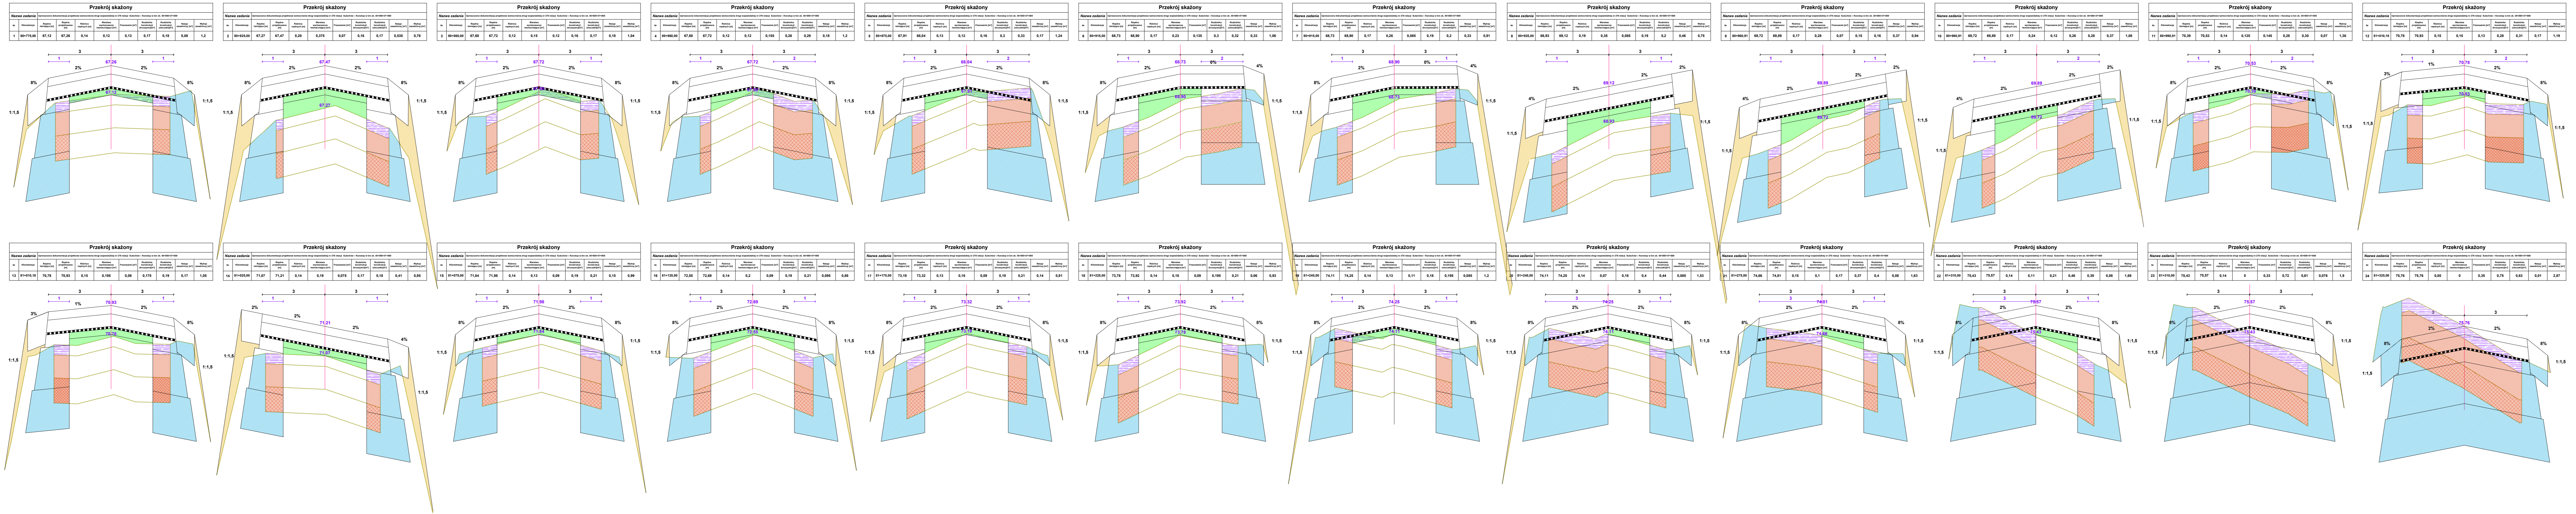

- Legenda:**
- Istniejąca konstrukcja
 - Projektowana konstrukcja
 - Warstwa wyrównawcza
 - Rozbiórka nawierzchni bitumicznej - frezowanie
 - Rozbiórka istn. konstrukcji - kamień polny, otoczek
 - Rozbiórka istn. konstrukcji - kruszywo
 - Wykop zasadniczy
 - Nasyp zasadniczy
 - Projektowany spadek skążony
 - 2% Rzędna

| | | |
|--|-----------------------|--|
| | Zamawiający: | WOJEWÓDZTWO LUBUSKIE ZARZĄD DRÓG WOJEWÓDZKICH AL. NIEPODLEGŁOŚCI 32, 65-042 ZIELONA GÓRA |
| | Jednostka projektowa: | AUGMEN CONSULTING GROUP Sp. j. ul. SULECHOWSKA 8, 65-119 ZIELONA GÓRA |
| | Stadium projektu: | |









| | |
|------------------------|---|
| Zamierzenie budowlane: | Wzmocnienia drogi wojewódzkiej nr 278 Stare Strączę - Wschowa w km ok. 80+775+82+200 |
| Objekt budowlany: | DROGA WOJEWÓDZKA NR 278 |
| Branża: | DROGOWA |



| | | | | | |
|----------------|-----------------------------|------------------|---------------------------------------|---------|--------------------------|
| Tytuł rysunku: | | | | | PRZEKROJE SKĄŻONE |
| Stanowisko: | Imię i nazwisko: | Nr uprawnień: | Specjalność: | Podpis: | |
| Projektant: | mgr inż. Mateusz Mokrwiński | LBS/0012/POOD/10 | Projektowanie w specjalności drogowej | | |
| Asystent: | mgr inż. Krzysztof Zajac | | | | |


| | | | |
|---------------|--------------------|-------------|------------|
| Data: | Nr umowy: | Nr rysunku: | Skala: |
| 09.12.2016 r. | ZDW-ZG-WD-190/2015 | 5.1. | 1:10/1:100 |

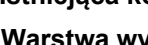Przekroje skazone

skala 1:10/100

- Legenda:
-  Projektowana konstrukcja
 -  Istniejąca konstrukcja
 -  Warstwa wyrównawcza
 -  Rozbórka nawierzchni bitumicznej - frezowanie
 -  Rozbórka istn. konstrukcji - kamień polny, otoczki
 -  Wykop zasadniczy
 -  Nasyt zasadniczy
 -  Projektowany spadek skazony
 -  Rzędna

  

| | | |
|---|-----------------------|--|
|  | Zamawiający: | WOJEWÓDZTWO LUBUSKIE ZARZĄD DRÓG WOJEWÓDZKICH AL. NIEPODLEGŁOŚCI 32, 65-042 ZIELONA GÓRA |
| | Jednostka projektowa: | AUGMBN CONSULTING GROUP Sp.j. ul. SULECHOWSKA 8, 65-119 ZIELONA GÓRA |
| | Stadium projektu: | |

| | |
|------------------------|---|
| Zamierzenie budowlane: | Wzmocnienia drogi wojewódzkiej nr 278 Stare Strącze - Wschowa w km ok. 80+775-82+200 |
| Objekt budowlany: | DROGA WOJEWÓDZKA NR 278 |
| Branża: | DROGOWA |

| | | | | |
|--------------------------|----------------------------|------------------|---------------------------------------|---------|
| Tytuł rysunku: | | | | |
| PRZEKROJE SKAZONE | | | | |
| Stanowisko: | Imię i nazwisko: | Nr uprawnień: | Specjalność: | Podpis: |
| Projektant: | mgr inż. Mateusz Mokwiński | LBS/0012/POOD/10 | Projektowanie w specjalności drogowej | |
| Asystent: | mgr inż. Krzysztof Zajac | | | |

| | | | |
|---------------|--------------------|-------------|------------|
| Data: | Nr umowy: | Nr rysunku: | Skala: |
| 09.12.2016 r. | ZDW-ZG-WD-190/2015 | 5.2. | 1:10/1:100 |