

Kłodawa, dn. 16.04.2018r.

Znak sprawy: ZDW-ZG-RDWKL-3317-10/18

## ZAPYTANIE OFERTOWE

Zamawiający zaprasza do złożenia oferty na wykonanie usługi/dostawy/roboty budowlanej\* o wartości nieprzekraczającej kwoty netto określonej w art. 4 pkt 8 ustawy z dnia 29 stycznia 2004 r. Prawo zamówień publicznych (tekst jednolity Dz.U. z dnia 24 sierpnia 2017r., poz. 1579.),

### I. Nazwa i adres Zamawiającego:

Województwo Lubuskie – Zarząd Dróg Wojewódzkich w Zielonej Górze,  
Al. Niepodległości 32, 65-042 Zielona Góra  
Tel. (68) 328 03 300, fax (68) 328 03 32  
REGON: 006092820, NIP: 973-05-90-332.

### II. Przedmiot zamówienia:

**Budowa ciągu pieszego w ciągu drogi wojewódzkiej nr 139 w m. Górzycy od km 0+478 do km 0+649**

### III. Szczegółowy opis przedmiotu zamówienia:

Przedmiotem roboty budowlanej jest: **Budowa ciągu pieszego w ciągu drogi wojewódzkiej nr 139 w m. Górzycy od km 0+478 do km 0+649.**

Szczegółowy zakres realizacji zamówienia jest ujęty w formularzu cenowym oraz opisie przedmiotu zamówienia stanowiącym załącznik do n/n zapytania ofertowego

### IV. Termin wykonania zamówienia:

Wymagany termin realizacji zamówienia: **60 dni od dnia podpisania umowy**

### V. Osoba wyznaczona do kontaktów ze strony Zamawiającego:

Artur Pacześny – Z-ca Kierownika w RDW Kłodawa, tel. 95 728-98-48

### VI. Kryteria oceny ofert i ich znaczenie:

Jedynym kryterium oceny ofert jest cena zamówienia (wartość brutto wyrażona w zł).

Zamówienie zostanie udzielone wykonawcy, który złożył ofertę najkorzystniejszą ekonomicznie i jakościowo.

### VII. Opis sposobu obliczenia ceny w składanej propozycji ofertowej:

1. Cena oferty zostanie wyliczona przez Wykonawcę na formularzu cenowym.

2. Cena winna być wyrażona w złotych polskich.
3. Ceny jednostkowe określone przez Wykonawcę zostaną ustalone na okres ważności umowy i nie będą podlegać zmianom.
4. Wszystkie wartości określone w formularzu cenowym oraz ostateczna cena oferty winny być wyliczone według przepisów zawartych w ustawie z dnia 29 sierpnia 1997 r. o Narodowym Banku Polskim.
5. Wykonawca jest zobowiązany do wypełnienia i określenia wartości we wszystkich pozycjach formularza cenowego. Oferta z niekompletnym formularzem cenowym nie będzie brana pod uwagę podczas oceny ofert.

#### VIII. Miejsce i termin złożenia oferty:

Ofertę należy złożyć w zamkniętej kopercie ~~lub faksem lub pocztą elektroniczną\*~~ do dnia **24.04.2018r. do godz. 12.00**

Decydujące znaczenie dla oceny zachowania powyższego terminu ma data wpływu oferty do Zamawiającego, a nie data jej wysłania.

Oferty można składać w zamkniętej kopercie z dopiskiem : „Zapytanie ofertowe – Budowa ciągu pieszego w ciągu drogi wojewódzkiej nr 139 w m. Górzycy od km 0+478 do km 0+649”.

na adres:

**Rejon Dróg Wojewódzkich w Kłodawie, ul. Owocowa 2, 66-415 Kłodawa**

#### IX. Informacje dotyczące wyboru najkorzystniejszej oferty:

Informacja o wyborze najkorzystniejszej oferty zostanie przekazana wykonawcom, którzy odpowiedzieli na zapytanie ofertowe w formie pisemnej, faksem lub pocztą elektroniczną oraz zostanie zamieszczona na stronie internetowej zamawiającego, jeżeli wartość szacunkowa zamówienia przekracza netto 14 tys. euro.

#### X. Oferta powinna zawierać:

1. wypełniony formularz ofertowy - formularz nr 1,
2. wypełniony formularz cenowy - formularz nr 2,
3. kopię aktualnego odpisu z właściwego rejestru lub z centralnej ewidencji i informacji działalności gospodarczej,
4. referencje potwierdzające posiadanie wiedzy i doświadczenia tj. wykaz robót budowlanych\* wykonanych nie wcześniej niż w okresie ostatnich pięciu lat przed upływem terminu składania ofert, a jeżeli okres prowadzenia działalności jest krótszy – w tym okresie, wraz z podaniem ich rodzaju i wartości, daty i miejsca wykonania oraz załączeniem dowodów dotyczących najważniejszych robót, określających czy roboty te zostały wykonane w sposób należyty oraz wskazujących, czy zostały wykonane zgodnie z zasadami sztuki budowlanej i prawidłowo ukończone,

\* przez roboty budowlane zamawiający rozumie:

**- wykonanie min. 1 roboty o wartości min. 52 300,00 zł brutto w zakresie budowy lub przebudowy lub remontu chodnika**

*Nie dopuszcza się sumowania usług celem uzyskania wymaganej min. wartości brutto zł.*

*W przypadku składania oferty przez podmioty występujące wspólnie, warunek musi być spełniony przynajmniej przez jeden z podmiotów.*

5. kopie uprawnień zawodowych kierownika budowy – robót drogowych - posiadającego uprawnienia budowlane do kierowania robotami w zakresie robót drogowych,

6. dokument potwierdzający, że wykonawca jest ubezpieczony od odpowiedzialności cywilnej w zakresie prowadzonej działalności związanej z przedmiotem zamówienia o wartości ubezpieczenia na kwotę nie mniejszą niż 52 300,00 zł

**XI. Pozostałe informacje:**

1. Zamawiający zastrzega sobie prawo do:

- a) zmiany lub odwołania niniejszego ogłoszenia;
- b) zmiany warunków lub terminów prowadzonego postępowania ofertowego;
- c) unieważnienia postępowania na każdym jego etapie bez podania przyczyny, a także pozostawienia postępowania bez wyboru oferty;

\* niepotrzebna skreślić

Podpis

Z-ca Dyrektora ds. Zarządzania Drogami i Mostami

Grzegorz Szulc

**Załączniki:**

- 1) Formularz ofertowy – załącznik nr 1,
- 2) Formularz cenowy – załącznik nr 2,
- 3) Wykaz robót budowlanych – załącznik nr 3,
- 4) Projekt umowy – załącznik nr 4,
- 5) Opis przedmiotu zamówienia – załącznik nr 5



pieczęć wykonawcy

FORMULARZ OFERTOWY

Województwo Lubuskie -  
Zarząd Dróg Wojewódzkich  
w Zielonej Górze  
Al. Niepodległości 32  
65-042 Zielona Góra

**Budowa ciągu pieszego w ciągu drogi wojewódzkiej nr 139 w m. Górzycy od km 0+478 do km 0+649**

1. Oferuję wykonanie przedmiotu zamówienia za całkowitą cenę brutto zł: .....  
(zgodnie z załączonym formularzem cenowym)  
(słownie) .....
2. Termin realizacji zamówienia **60 dni od dnia podpisania umowy**
3. Udzielam **60 miesięcy** gwarancji na wykonane roboty.
4. Deklaruję wniesienie zabezpieczenie należytego wykonania umowy w formie: .....
5. Oświadczam, iż akceptuję zapisy wzoru umowy.
6. Dane kontaktowe: .....  
(imię i nazwisko osoby prowadzącej sprawę, nr telefonu, nr faksu, adres e-mail)

Podpis

.....  
(czytelny podpis upoważnionego  
przedstawiciela+ pieczęć)

Załączniki do oferty:

- 1.formularz cenowy,
2. kopia aktualnego odpisu z właściwego rejestru lub z centralnej ewidencji i informacji działalności gospodarczej,
- 3.referencje – wykaz robót budowlanych,
4. kopia uprawnień zawodowych,
5. kopia polisy OC\*.

\* niepotrzebne skreślić

.....  
(miejscowość, data).....  
(pieczęć wykonawcy)

<b>FORMULARZ CENOWY</b>						
<b>Budowa ciągu pieszego w ciągu drogi wojewódzkiej nr 139 w miejscowości Górzycza od km 0+478 do km 0+649</b>						
Lp	Pozycja wg specyfikacji	Wyszczególnienie elementów rozliczeniowych	Jedn.	Ilość	Cena jedn.	Wartość
1	2	3	4	5	6	7
1	D.01.01.01	Roboty pomiarowe przy liniowych robotach ziemnych - trasa dróg w terenie równinnym	m	0,170		
2	D.02.03.01	Roboty ziemne wykonane mechanicznie zdjęcie humusu gr 10 cm	m3	320,25		
3	D.04.01.01	Koryta wykonywane z profilowaniem i zageszczeniem podłoża w gruncie kat. II-IV, głębokość koryta śr. 25 cm, z odwozem gruntu z rozbiorki na odkład Wykonawcy (zjazdy)	m <sup>2</sup>	90,75		
4	D-04.02.01	Wykonanie warstwy podsypkowej (odsączającej lub odcinającej) gr. 10 cm <b>materiał inwestora</b>	m2	320,25		
5	D.04.04.02	Podbudowa z kruszywa łamanego 0-31,5 mm grubości po zageszczeniu 20 cm (zjazdy)	m <sup>2</sup>	90,75		
6	D-05.03.23a	Ułożenie nowej nawierzchni z kostki brukowej betonowej gr. 8 cm k. szaryna podsypce cem.-piaskowej <b>materiał inwestora</b>	m2	229,50		
7	D-05.03.23a	Ułożenie nowej nawierzchni z kostki brukowej betonowej gr. 8 cm k.czerwona podsypce cem.-piaskowej <b>materiał inwestora</b>	m2	90,75		
8	D.05.03.17	Remont częściowy nawierzchni bitumicznych asfaltowych mieszankami mineralno-asfaltowymi – uzupełnienie masą bitumiczną na gorąco nawierzchni wokół krawężników; gr. w-wy 4 cm	Mg	1,00		
9	D.08.03.01	Ułożenie obrzeża chodnikowego 30x8 wraz wyk. Koryta	m	339,00		
10	D.08.01.01b	Ułożenie krawężnika betonowego 30x15 cm i 22x15 na ławie betonowej wraz z wykonaniem koryta	m	189,00		
11	D.06.01.01	Humusowanie poboczy gr. Do 20 cm	m2	382,50		
12	D.02.03.01	Wykonanie zasypania rowu z gruntu kat. II (formowanie korpusu drogi)	m3	114,75		
13		Regulacja urządzeń podziemnych	szt	4,00		
<b>OGÓLEM WARTOŚĆ ROBÓT netto</b>						
VAT (23%)						
<b>OGÓLEM WARTOŚĆ ROBÓT BRUTTO</b>						

SŁOWNIE WARTOŚĆ BRUTTO: ..... zł

Podpisano:

.....  
(czytelny podpis upoważnionego przedstawiciela  
lub imienna pieczęćka + podpis)

.....  
Pieczęć Wykonawcy

### WYKAZ ROBÓT BUDOWLANYCH

**Budowa ciągu pieszego w ciągu drogi wojewódzkiej nr 139 w m. Górzycy od km 0+478 do km 0+649**

Referencje potwierdzające posiadanie wiedzy i doświadczenia tj. wykaz robót budowlanych\* wykonanych w okresie ostatnich pięciu lat przed upływem terminu składania ofert, a jeżeli okres prowadzenia działalności jest krótszy – w tym okresie, wraz z podaniem ich rodzaju i wartości, daty i miejsca wykonania oraz załączeniem dowodów dotyczących najważniejszych robót, określających czy roboty te zostały wykonane w sposób należyty oraz wskazujących, czy zostały wykonane zgodnie z zasadami sztuki budowlanej i prawidłowo ukończone,

\* przez roboty budowlane zamawiający rozumie:

- wykonanie 1 roboty budowlanej o wartości min. 52 300,00 zł brutto, w zakresie budowy lub przebudowy lub remontu chodnika

Nazwa zamówienia, rodzaj robót, miejsce wykonania:	Wartość zrealizowanego zamówienia (brutto w zł)	Data zakończenia (dzień-miesiąc-rok)	Nazwa zamawiającego	Doświadczenie
1	2	3	4	5
				1. własne**  lub  2. inych podmiotów** - wykonawca winien załączyć do oferty oryginał pisemnego zobowiązania podmiotu udostępniającego

Podpisano :

.....  
(czytelny podpis upelnomocnionego przedstawiciela  
lub imienna pieczęćka + podpis)

.....data.....





## **OPIS PRZEDMIOTU ZAMÓWIENIA**

**ZADANIE:** Budowa ciągu pieszego w ciągu drogi wojewódzkiej nr 139 w miejscowości Górzycza od km 0+478 do km 0+649

### **I Stan Istniejący**

Droga wojewódzka nr 139 w miejscu planowanego przedsięwzięcia budowy ciągu pieszego od km 0+478 do km 0+649 w m. Górzycza po stronie prawej posiada nawierzchnię bitumiczną o szerokości 6,0 m.

Droga po stronie prawej posiada pobocze gruntowe umocnione (destruk) o szerokościach od 1,5 do 2,0 m. w trakcie droga przebiega w odcinku prostym.

### **II Opis Projektu**

#### **1. Plan Sytuacyjny**

Projektowany ciąg pieszy obejmuje odcinek drogi wojewódzkiej nr 139 od km 0+478 do km 0+649 po stronie prawej w m. Górzycza.

Dla budowy ciągu pieszego zaplanowano lokalizację od km 0+478 do km 0+649 po stronie prawej rozpoczynając swój bieg od istniejącego ciągu pieszego z przebiegiem przy nawierzchni drogi, gdzie ciąg pieszy z kostki brukowej betonowej ma ograniczenie z obrzeży betonowych 30x8 cm obustronnie oddzielony pasem zieleni i od strony nawierzchni krawężnikiem betonowym 30x15 cm przed pasem zieleni. Ciąg pieszy na danym odcinku zaplanowano na szerokość 1,50 m.

#### **2. Przekroje normalne**

##### **a) chodnik**

- Warstwa ścieralna z ostki brukowej betonowej grubości 8 cm
- Podsyпка cementowo – piaskowa 1:4 grubości 4 cm,
- Warstwa odsączająca grubości warstwy 10 cm
- Ograniczenie ciągu pieszego od dwóch stron obrzeżem betonowym 30x8 cm

##### **a) Krawężnik**

- Na krawędzi jezdni oddzielenie od chodnika krawężnik 30x15 cm wystający
  - Ograniczenie zjazdów od strony jezdni krawężnik przejazdowy 22x15 cm
  - Ograniczenie zjazdów od strony posesji krawężnik przejazdowy 22x15 cm
- Wszystkie krawężniki układać na ławie betonowej o oporem z betonu C12/15.

3. Spadki poprzeczne

Zastosowano następujące spadki poprzeczne:

- Ciąg pieszy w stronę do nawierzchni 2%.
- Zjazdy zgodnie z ukształtowaniem terenu dojazdowego do posesji.

4. Profil podłużny

Na projektowanym odcinku drogi wojewódzkiej dostosować niweletę ciągu pieszego do istniejącej nawierzchni.

5. Powierzchnie (zakresy robót)

- Powierzchnia zjazdów - 90,75 m<sup>2</sup>,
- Powierzchnia chodników - 229,50 m<sup>2</sup>,

**III Uwagi**

- W związku z istniejącą infrastrukturą instalacji podziemnych, należy podczas budowy dokonać regulacji tych urządzeń względem projektowanej niwelety.
- Roboty prowadzić zgodnie ze sztuką budowlaną, obowiązującymi przepisami oraz obowiązującymi normami.

**Uwagi Zamawiającego:**

1. Termin realizacji zamówienia: **w ciągu 60 dni od dnia podpisania umowy.**
2. Zaleca się, aby Oferent dokonał wizji lokalnej Terenu Budowy i jego otoczenia objętego niniejszym zamówieniem w celu oszacowania na własną odpowiedzialność, na własny koszt i ryzyko wszystkich danych, jakie mogą okazać się niezbędne do przygotowania Oferty.
3. Zamawiający przed rozpoczęciem wykonywania robót przekaże Wykonawcy zatwierdzony projekt tymczasowej organizacji ruchu na czas ich trwania.
4. W razie natrafienia w trakcie prowadzenia prac ziemnych na przedmiot posiadający cechy zabytku, należy zastosować się do procedury określonej w art. 32 ust. 1 Ustawy z dnia 23 lipca 2003 r o ochronie zabytków i opiece nad zabytkami (Dz.z 2003 r. Nr 162,poz. 1568 z późn. zm).

Opracował:  
Artur Pacześny

W załączeniu:


1. Plan Sytuacyjny
2. Przekroje normalne

**Budowa chodnika w ciągu drogi wojewódzkiej nr 139  
w m. Górzycza**

**LEGENDA:**


-  Nawierzchnia chodnika
-  Nawierzchnia zjazdów
- Skala 1:500
-  granice działek
-  oznaczenie działek

Sporządził: Artur Pacześny

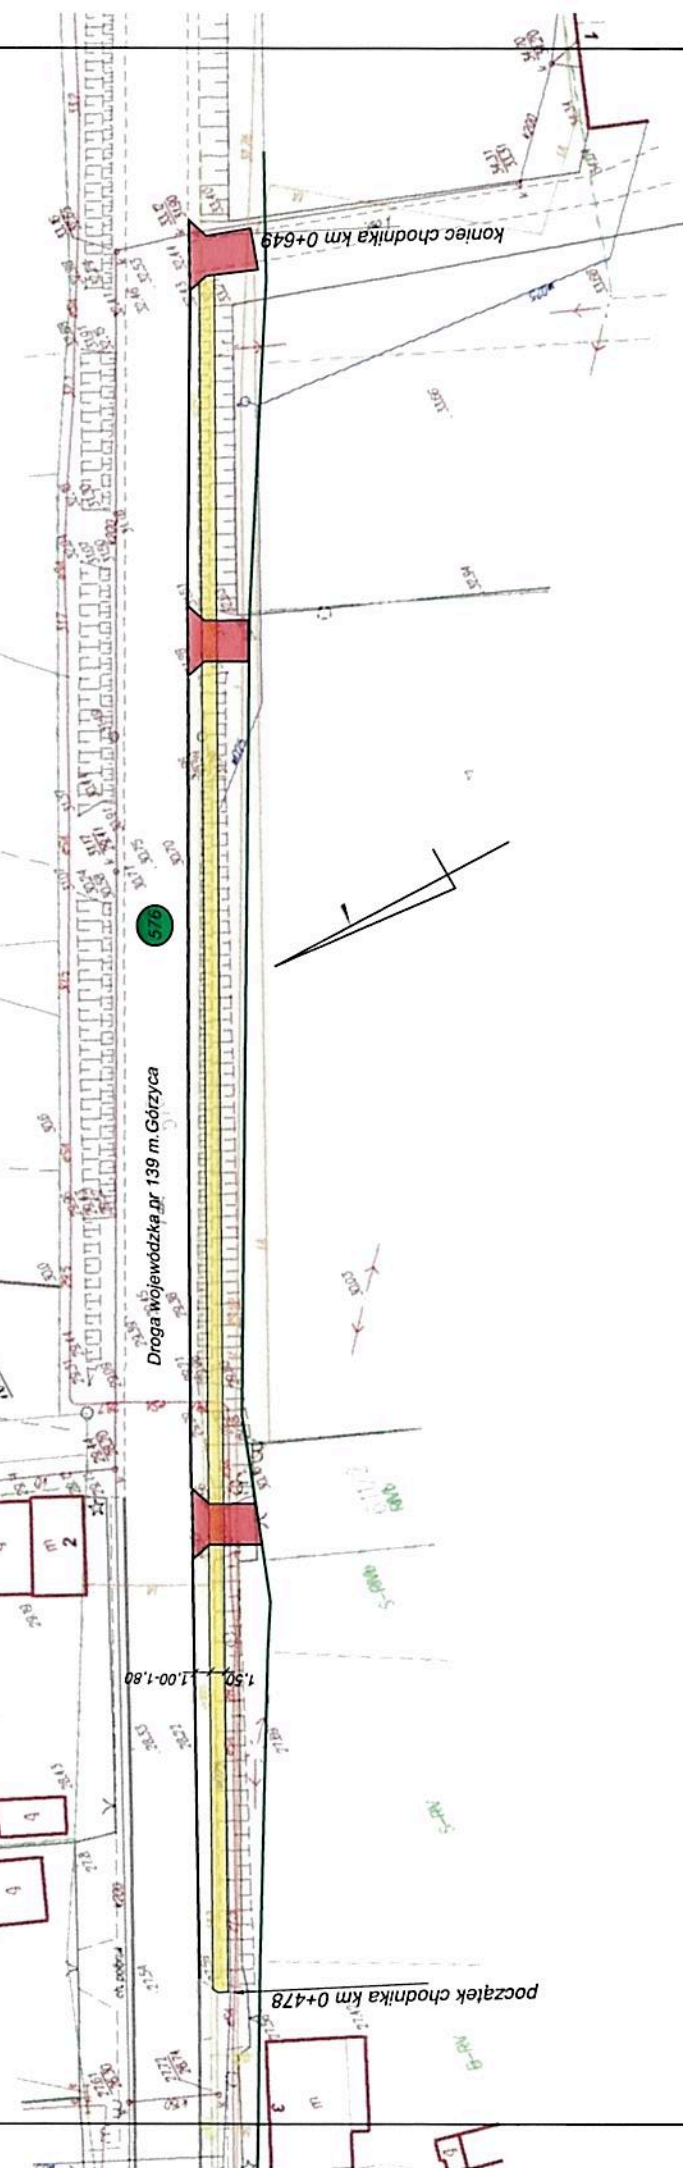




Krawężnik jezdni DW 139

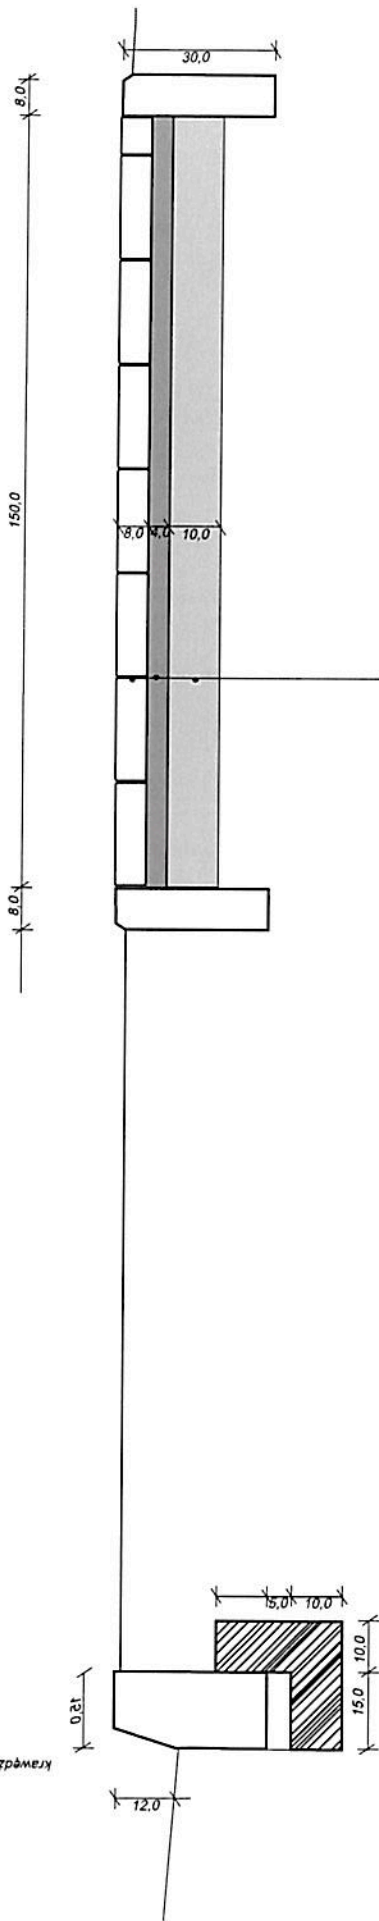

Nawierzchnia z kostki brukowej betonowej gr. 8 cm  
 Podsypka cementowo - piaskowa 1.4 gr. 4 cm  
 Warstwa odsączająca z piasku gr. 10 cm

2.35 m - 5.0 m

Przekrój normalny zjazdu

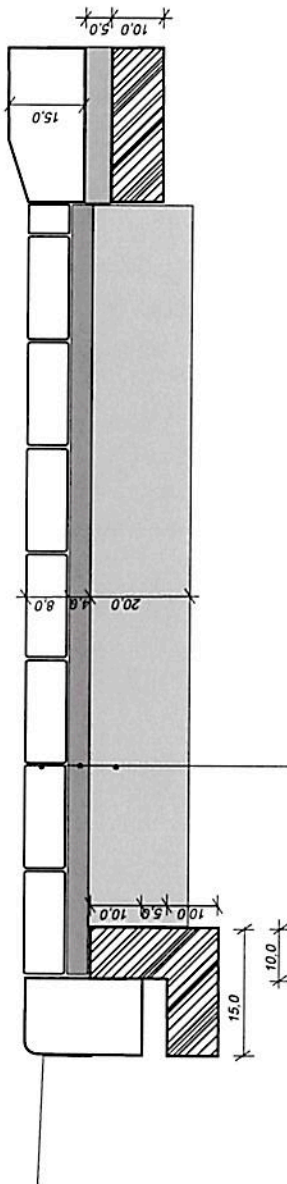

Nawierzchnia z kostki brukowej betonowej gr. 8 cm  
 Podsypka cementowo - piaskowa 1.4 gr. 4 cm  
 Podbudowa tłuczniowa gr. 20 cm

Skrócony Projekt

Investor: Zarząd Dróg Wojewódzkich w Zielonej Górze  
 projekt: Budowa chodnika w ciągu drogi wojewódzkiej nr 139  
 od km 0+478 do km 0+649 w m. Górzycza

Treść: Przekrój normalny

Autorzy Opracowania	Nr. Upr.	Podpis	Skala
			1:10
Artur Paczesny			Data
			08.2017r.
			Nr. rys
			4
			Egz.



## UMOWA ZDW-ZG-RDWKŁ /...../2018 (projekt)

zawarta w dniu \_\_\_\_\_ w Zielonej Górze pomiędzy

1) Województwem Lubuskim, - Zarządem Dróg Wojewódzkich z siedzibą w Zielonej Górze, Al. Niepodległości 32; NIP 973-05-90-332 zwanym dalej Zamawiającym, reprezentowanym przez:

**Z-cę Dyrektora ds. Zarządzania Drogami i Mostami - mgr inż. Grzegorza Szulca**  
działającego na podstawie pełnomocnictwa Dyrektora Zarządu Dróg Wojewódzkich z dnia 11.01.2017r.  
(ZDW-ZG-WO-105-4/17)

przy kontrasygnacie

**Z-cy Dyrektora ds. Ekonomicznych – Głównego Księgowego – Elżbiety Pietraszyńskiej,**  
działającej na podstawie upoważnienia Skarbnika Województwa Lubuskiego

a

2) .....z siedzibą w....., wpisana do .....  
.....pod numerem .....zwaną dalej Wykonawcą reprezentowanym przez:  
.....

W wyniku przeprowadzonego postępowania w trybie zamówienia o wartości szacunkowej nieprzekraczającej 30 000 EURO (Nr sprawy: ZDW-ZG-RDWKŁ-3317-...../18) w oparciu o art. 4 pkt 8 zgodnie z przepisami ustawy Prawo zamówień publicznych z dnia 29 stycznia 2004r. (tekst jednolity Dz.U. z dnia 24 sierpnia 2017r., poz. 1579), strony zawierają umowę o następującej treści:

### PRZEDMIOT UMOWY

#### § 1.

1. Zamawiający zleca, a Wykonawca zobowiązuje się wykonać:

**Budowę ciągu pieszego w ciągu drogi wojewódzkiej nr 139 w m. Górzycy od km 0+478 do km 0+649**

2. Szczegółowy zakres robót został ujęty w formularzu cenowym i opisie przedmiotu zamówienia stanowiących załącznik do umowy.

### TERMIN REALIZACJI UMOWY

#### § 2.

1. Termin realizacji przedmiotu umowy: **60 dni od dnia podpisania umowy tj.** .....

2. Zamawiający przed rozpoczęciem wykonywania usług przekaże Wykonawcy zatwierdzony projekt tymczasowej organizacji ruchu na czas ich trwania.

### OBYWIAZKI STRON

#### § 3.

1. Wykonawca zobowiązany jest do:

1) wykonania przedmiotu umowy w szczególności zgodnie z:

- a) z zasadami rzetelnej wiedzy technicznej,
- b) przepisami prawa,
- c) obowiązującymi normami technicznymi i technologicznymi,
- d) obowiązującymi standardami zabezpieczenia i bezpieczeństwa,
- e) zasadami sztuki budowlanej.

- 2) protokolarnego przejęcia terenu realizacji umowy wraz z pełną odpowiedzialnością za zabezpieczenie terenu prac oraz ewentualne szkody na rzecz osób trzecich,
  - 3) przerwania prac na żądanie Zamawiającego oraz zabezpieczenia prac przed ich zniszczeniem,
  - 4) zgłoszenia przedmiotu umowy do odbioru,
  - 5) uczestniczenia w czynnościach odbiorowych,
  - 6) usunięcia stwierdzonych wad ujawnionych w okresie i w ramach gwarancji i rękojmi za wady,
  - 7) uczestniczenia w przeglądach w okresie gwarancji i rękojmi za wady, na wezwanie Zamawiającego,
  - 8) natychmiastowego powiadomienia Zamawiającego o nieszczęśliwych wypadkach lub zagrożeniach na terenie prac,
  - 9) wykonania przedmiotu umowy przy użyciu odpowiedniego sprzętu, personelu, w warunkach organizacyjnych umożliwiających realizację zadania. Na wypadek niesprawności sprzętu, Wykonawca zobowiązuje się do wykonania umowy z użyciem sprzętu zastępczego,
  - 10) przestrzegania przepisów bhp i ppoż.,
  - 11) uporządkowania terenu każdorazowo po zakończeniu zleconych prac i postępowania z odpadami zgodnie z ustawą o odpadach,
10. Zamawiający zobowiązany jest do:
- 1) przekazania Wykonawcy niezbędnych dokumentów będących w posiadaniu Zamawiającego i informacji niezbędnych do wykonania zamówienia w ciągu 3 dni od daty podpisania umowy,
  - 2) przekazania terenu realizacji usług w ciągu 3 dni od daty podpisania umowy,
  - 3) zapewnienia nadzoru nad realizacją przedmiotu umowy,
  - 4) odbioru należyście wykonanego przedmiotu umowy,
  - 5) zapewnienia środków finansowych na pokrycie wynagrodzenia Wykonawcy.

#### **OŚWIADCZENIE WYKONAWCY**

##### **§ 4.**

1. Wykonawca oświadcza, że przejmuje na siebie odpowiedzialność za szkody powstałe w majątku osób trzecich w związku z realizacją przedmiotu umowy.
2. Wykonawca posiada w okresie obowiązywania umowy ważną polisę nr ..... zawartą w ..... potwierdzającą, że Wykonawca jest ubezpieczony od odpowiedzialności cywilnej (kontraktowej) obejmującej szkody wyrządzone Zamawiającemu i osobom trzecim w związku z wykonywaniem niniejszej umowy na sumę ubezpieczenia nie mniejszą niż **52 300,00 zł**. Polisa potwierdzająca ww. ubezpieczenie stanowi załącznik niniejszej umowy.
3. Wykonawca zobowiązany jest do zapewnienia ciągłości ubezpieczenia w okresie trwania umowy. W przypadku zakończenia okresu obowiązywania polisy, Wykonawca ma obowiązek przedstawić Zamawiającemu potwierdzoną za zgodność z oryginałem prolongatę ubezpieczenia. W przypadku nieprzekazania prolongaty polisy, o której mowa w zdaniu poprzedzającym, lub w przypadku nieodnowienia polisy, zamawiający może odstąpić od umowy albo ubezpieczyć Wykonawcę na jego koszt. Koszty poniesione na ubezpieczenie Wykonawcy Zamawiający potrąci z wynagrodzenia Wykonawcy. Odstąpienie od umowy z przyczyn, o których mowa w niniejszym ustępie stanowi odstąpienie z przyczyn leżących po stronie Wykonawcy.

#### **PRZEDSTAWICIELE STRON**

##### **§ 5.**

1. Wyznacza się przedstawicieli Zamawiającego – w osobie:
  - 1) .....
  - 2) **Artur Noszczyński – Kierownik ODW Ośno Lubuskie**
2. Przedstawiciel Zamawiającego uprawniony jest do wydawania Wykonawcy poleceń związanych z zapewnieniem prawidłowego oraz zgodnego z umową wykonania przedmiotu umowy.
3. Przedstawicielem Wykonawcy na budowie będzie kierownik budowy ..... działający w granicach umocowania określonego przepisami ustawy – Prawo budowlane.
4. Przedstawicielem Wykonawcy odpowiedzialnym za realizację umowy będzie:.....



5 Wykonawca ma obowiązek przedkładać na żądanie Zamawiającego aktualne dokumenty potwierdzające, że osoby uczestniczące w wykonywaniu zamówienia posiadają wymagane uprawnienia w rozumieniu ustawy Prawo budowlane.

6. Wykonawca zobowiązuje się do uczestniczenia w naradach koordynacyjnych.

7. Wykonawca jest zobowiązany do zapewnienia Zamawiającemu oraz osobom upoważnionym wstępu na teren budowy oraz do wszystkich miejsc, gdzie są wykonywane roboty budowlane lub gdzie przewiduje się ich wykonanie, a są związane z realizacją przedmiotu umowy, w tym zapewnienia środków ochrony osobistej niezbędnych do spełnienia wymogów BHP na placu budowy.

9. Zamawiający zastrzega sobie prawo do zmiany osób wskazanych w ust.1. O dokonaniu zmiany Zamawiający powiadomi na piśmie Wykonawcę. Zmiana ta nie wymaga aneksu do umowy.

10. O każdej zmianie osób, o których mowa w ust. 3 i 4 Wykonawca zobowiązany jest powiadomić na piśmie Zamawiającego na 3 dni przed dokonaniem zmiany i uzyskać pisemną akceptację Zamawiającego. Zmiany te nie wymagają aneksu do umowy.

## PODWYKONAWCY

### § 6.

1. Wykonawca może powierzyć wykonanie części przedmiotu umowy podwykonawcom za pisemną zgodą Zamawiającego.

2. Zamawiający zastrzega obowiązek osobistego wykonania przez Wykonawcę następujących części zamówienia: nie dotyczy

3. Zamawiający dopuszcza możliwość zmiany podwykonawcy, o którym mowa w ust.1.

4. Do zmiany podwykonawcy stosuje się postanowienia ust.1 z zastrzeżeniem ust.5.

5. Zmiana podwykonawcy w sytuacji, gdy Wykonawca polegał na jego wiedzy i doświadczeniu wykazując spełnianie warunków udziału w postępowaniu musi być uzasadniona na piśmie przez Wykonawcę i wymaga pisemnej akceptacji Zamawiającego. Zamawiający zaakceptuje taką zmianę w terminie 3 dni od daty przedłożenia propozycji, wyłącznie wtedy, gdy nowo wskazany podwykonawca będzie spełniał warunki postawione przez Zamawiającego na etapie postępowania o zamówienie publiczne.

6. W terminie 3 dni przed planowanym skierowaniem do wykonania robót któregośkolwiek podwykonawcy, Wykonawca przedłoży Zamawiającemu projekt umowy z podwykonawcą wraz z częścią dokumentacji dotyczącej wykonania robót określonych w tej umowie lub wskazaniem części dokumentacji, której dotyczy umowa zwana dalej umową podwykonawczą.

7. Umowa podwykonawcza powinna zawierać:

- 1) określenie stron, pomiędzy którymi jest zawierana;
- 2) wartość wynagrodzenia /maksymalną wartość umowy / z tytułu wykonywania robót, które nie może przekroczyć wartości wynagrodzenia tych samych robót wskazanych w ofercie przetargowej Wykonawcy;
- 3) w przypadku przekroczenia ceny jednostkowej w umowie z podwykonawcą / dalszym podwykonawcą w stosunku do ceny zawartej w ofercie Wykonawcy podwykonawca / dalszy podwykonawca złoży oświadczenie do tej umowy, iż w przypadku braku zapłaty wynagrodzenia wynikającego w zawartej umowie przez Wykonawcę z podwykonawcą lub dalszym podwykonawcą roszczenia wobec Zamawiającego nie przekroczą cen jednostkowych złożonych w ofercie Zamawiającemu przez Wykonawcę,
- 4) określać wymagalność i termin zapłaty wynagrodzenia należnego podwykonawcy oraz sposób rozliczenia robót zgodnie z przedmiotową umową;
- 5) termin realizacji robót nie dłuższy niż przewiduje przedmiotowa umowa;
- 6) sposób odbioru robót oraz podstawę wystawienia faktury za wykonane roboty zgodne z niniejszą umową;
- 7) do umowy należy dołączyć kosztorys cenowy, z którego wynika wartość należnego podwykonawcy wynagrodzenia oraz zakres/iłość powierzonych mu robót budowlanych

8. Zgłoszenie przez Zamawiającego zastrzeżeń do umowy o podwykonawczej nastąpi w formie pisemnej w terminie do 3 dni od dnia przedstawienia Zamawiającemu projektu tej umowy a w szczególności w przypadku:

- 1) niespełniania przez projekt umowy wymagań dotyczących umowy podwykonawczej, określonych w ust. 7,

- 2) gdy przedmiot umowy podwykonawczej obejmuje realizację przez podwykonawcę lub dalszego podwykonawcę w całości lub w części kluczowej części przedmiotu umowy, której wykonanie zostało zastrzeżone do realizacji wyłącznie bezpośrednio przez Wykonawcę, z zastrzeżeniem sytuacji, w której umowa podwykonawcza ma być realizowana przez ..... (podmiot trzeci), na zasoby którego Wykonawca powoływał się w postępowaniu o udzielenie zamówienia publicznego w celu wykazania spełniania warunków udziału w postępowaniu,
  - 3) zamieszczenia w projekcie postanowień uzależniających uzyskanie przez podwykonawcę lub dalszego podwykonawcę zapłaty za realizację przedmiotu umowy od zapłaty wynagrodzenia Wykonawcy przez Zamawiającego lub odpowiednio od zapłaty wynagrodzenia przez Wykonawcę za realizację przedmiotu umowy przez podwykonawcę,
  - 4) gdy projekt zawiera postanowienia uzależniające zwrot kwot zabezpieczenia przez Wykonawcę podwykonawcy od zwrotu Wykonawcy zabezpieczenia należytego wykonania umowy przez Zamawiającego,
  - 5) gdy termin realizacji robót budowlanych określony projektem jest dłuższy niż przewidywany umową dla tych robót,
  - 6) gdy projekt zawiera postanowienia dotyczące sposobu rozliczeń za wykonane roboty, uniemożliwiającego rozliczenie tych robót pomiędzy Zamawiającym a Wykonawcą na podstawie umowy.
9. W przypadku zgłoszenia zastrzeżeń do umowy o podwykonawstwo, Wykonawca nie może zlecić podwykonawcy przystąpienia do realizacji zadania.
10. W przypadku odmowy akceptacji umowy o podwykonawstwo, Wykonawca jest uprawniony do przedstawienia zmienionego projektu umowy o podwykonawstwo na roboty budowlane uwzględniającego w całości zastrzeżenia Zamawiającego. Postanowienia ust. 9 stosuje odpowiednio.
11. Niezgłoszenie pisemnych zastrzeżeń do przedłożonego projektu umowy o podwykonawstwo w terminie określonym w ust. 8 uważa się za akceptację projektu umowy przez Zamawiającego.
12. Wykonawca w terminie 7 dni od zawarcia umowy z podwykonawcą przedkłada Zamawiającemu kopię tej umowy poświadczoną za zgodność z oryginałem.
13. W przypadku powierzenia przez Wykonawcę realizacji robót podwykonawcy, Wykonawca jest zobowiązany do dokonania we własnym zakresie zapłaty wynagrodzenia należnego podwykonawcy z zachowaniem terminów płatności określonych w umowie z podwykonawcą, jednakże nie dłuższym niż 30 dni od dnia doręczenia Wykonawcy faktury wraz z wymaganymi dokumentami z odbioru robót.
14. W przypadku, gdy termin zapłaty wynagrodzenia wynikający z umów o podwykonawstwo jest dłuższy niż 30 dni, Zamawiający informuje o tym wykonawcę i wzywa go do doprowadzenia do zmiany tej umowy pod rygorem wystąpienia o zapłatę kary umownej.
15. Jeżeli w terminie określonym w umowie z podwykonawcą Wykonawca nie dokona w całości lub w części zapłaty wynagrodzenia podwykonawcy, a podwykonawca zwróci się z żądaniem zapłaty tego wynagrodzenia bezpośrednio przez Zamawiającego i udokumentuje zasadność takiego żądania fakturą zaakceptowaną przez Wykonawcę i dokumentami potwierdzającymi wykonanie i odbiór zafakturowanych robót, Zamawiający zapłaci na rzecz podwykonawcy należne wynagrodzenie bez odsetek. Wynagrodzenie to nie może przekraczać wysokości cen jednostkowych zawartych w umowie pomiędzy Zamawiającym i Wykonawcą. W przypadku gdyby ceny jednostkowe byłyby wyższe od cen jednostkowych wynikających z formularza ofertowego złożonego przez Wykonawcę na etapie postępowania przetargowego, Zamawiający jest zobowiązany do zapłaty wynagrodzenia podwykonawcy, wyliczonego wg cen zaofertowanych przez Wykonawcę.
16. Wynagrodzenie, o którym mowa w ust. 15 dotyczy wyłącznie należności powstałych po zaakceptowaniu przez Zamawiającego umowy o podwykonawstwo robót budowlanych.
17. Przed dokonaniem bezpośredniej zapłaty Zamawiający wystąpi do Wykonawcy o zgłoszenie pisemnych uwag dotyczących zasadności bezpośredniej zapłaty wynagrodzenia podwykonawcy w terminie 5 dni od dnia doręczenia pisma oraz do złożenia oświadczenia czy wynagrodzenie należne podwykonawcy zostało zapłacone lub roszczenie o zapłatę wynagrodzenia wygasło z innych powodów.
18. W przypadku zgłoszenia uwag, o których mowa w ust. 17, w terminie wskazanym przez Zamawiającego, Zamawiający może:
- 1) nie dokonać bezpośredniej zapłaty wynagrodzenia podwykonawcy, jeżeli Wykonawca wykaże niezasadność takiej zapłaty albo

- 2) złożyć do depozytu sądowego kwotę potrzebną na pokrycie wynagrodzenia podwykonawcy w przypadku istnienia zasadniczej wątpliwości zamawiającego co do wysokości należnej zapłaty lub podmiotu, któremu płatność się należy, albo
  - 3) dokonać bezpośredniej zapłaty wynagrodzenia podwykonawcy, jeżeli podwykonawca wykaże zasadność takiej zapłaty.
19. W przypadku dokonania bezpośredniej zapłaty podwykonawcy, Zamawiający potrąci kwotę wypłaconego wynagrodzenia z wynagrodzenia należnego Wykonawcy.
20. Wykonawca przedkłada Zamawiającemu poświadczoną za zgodność z oryginałem kopię zawartej umowy o podwykonawstwo, której przedmiotem są dostawy i usługi w terminie 7 dni od dnia jej zawarcia. Obowiązek przedłożenia kopii umowy dotyczy umów o wartości większej niż 50 000 zł oraz o wartości poniżej 50 000 zł, ale przekraczających 0,5% wartości umowy w sprawie zamówienia publicznego.
21. Za przerwy w realizacji przedmiotu umowy wynikające z przyczyn leżących po stronie podwykonawcy Wykonawca i podwykonawca ponoszą solidarną odpowiedzialność. Przerwa taka nie może stanowić podstawy do zmiany terminu zakończenia robót.
22. Wykonawca ma obowiązek na ustne bądź pisemne wezwanie przedłożyć Zamawiającemu kopie faktur prawidłowo złożonych i przyjętych, dowodów zapłaty, protokołów odbioru wraz z formularzami cenowymi, które wynikają z umów zawartych pomiędzy Wykonawcą a podwykonawcą i dalszymi podwykonawcami.
23. Postanowienia zawarte w § 6 stosuje się odpowiednio do:
- 1) wszelkich zmian umów o podwykonawstwo na roboty budowlane;
  - 2) podwykonawców i dalszych podwykonawców zamówienia na roboty budowlane, przy czym dalszy podwykonawca jest obowiązany dołączyć zgodę Wykonawcy na zawarcie umowy o treści zgodnej z projektem umowy.

## ODBIÓR PRAC

### § 7.

1. Zamawiający po pisemnym zgłoszeniu przez Wykonawcę przedmiotu umowy do odbioru usług i potwierdzeniu przez przedstawiciela Zamawiającego gotowości terenu do odbioru, w ciągu 14 dni powinien zakończyć czynności odbioru uzasadniając swoją decyzję na piśmie.
2. Wykonawca jest zobowiązany do zawiadomienia, o którym mowa w ust. 1 dołączyć:
  - 1) obmiar powykonawczy,
  - 2) atesty na zastosowane i wbudowane prefabrykaty, materiały i urządzenia,
  - 3) wymagane dokumenty, protokoły i zaświadczenia z przeprowadzonych przez Wykonawcę sprawdzeń i badań,
  - 4) rozliczenia pełnej kwoty, którą Wykonawca uważa za należną w ramach umowy ze stosownym uzasadnieniem,
  - 5) niewykonanie obowiązków wymienionych w punktach od 1 do 4 powoduje bezskuteczność zawiadomienia
3. Przedmiotem odbioru usług będą elementy wyszczególnione w formularzu cenowym według zasad określonych w Specyfikacji Technicznej.
4. Jeżeli w toku odbioru zostaną stwierdzone wady to Zamawiającemu przysługują następujące uprawnienia:
  - 1) jeżeli wady nadają się do usunięcia - może odmówić odbioru do czasu usunięcia wad,
  - 2) dokonać odbioru żądając usunięcia stwierdzonych wad, Zamawiający wyznaczy Wykonawcy termin technicznie uzasadniony na ich usunięcie. Wykonawca nie może odmówić usunięcia wad bez względu na wysokość związanych z tym kosztów.
  - 3) jeżeli wady nie nadają się do usunięcia to:
    - a) jeżeli umożliwiają one użytkowanie przedmiotu odbioru zgodnie z przeznaczeniem Zamawiający dokonuje odbioru i może obniżyć odpowiednio wynagrodzenie,
    - b) jeżeli wady uniemożliwiają użytkowanie zgodnie z przeznaczeniem, Zamawiający może odstąpić od umowy lub żądać wykonania przedmiotu umowy po raz drugi.
5. Wykonawca ma prawo do wystawienia faktury po usunięciu wszystkich wad na podstawie protokołu odbioru. Potwierdzenie usunięcia wad następuje w formie pisemnej w ciągu 7 dni roboczych od dnia zgłoszenia ich usunięcia przez Wykonawcę.
6. W przypadku nie usunięcia przez Wykonawcę zgłoszonej wady w wyznaczonym terminie, Zamawiający może usunąć wadę w zastępstwie Wykonawcy i na jego koszt po uprzednim pisemnym powiadomieniu Wykonawcy.

7. Do czasu zakończenia czynności odbiorowych Wykonawca ponosi pełną odpowiedzialność za wykonane prace.

## WYNAGRODZENIE

### § 8.

- Umowną wartość wynagrodzenia ustala się według zasad określonych w formularzu cenowym na kwotę netto .....zł  
(słownie: .....)  
a z podatkiem VAT 23% tj. ....zł  
kwota brutto .....zł  
(słownie: .....)
- Wynagrodzenie określone w ust. 1 odpowiada zakresowi usług przedstawionemu w formularzu cenowym, które było zamieszczone w SIWZ i jest tzw. wynagrodzeniem kosztorysowym.
- Rozliczenie będzie się odbywało na podstawie załączonego protokołu odbioru zawierającego wielkości rzeczywiste wykonywanych elementów robót.
- Wartość wykonywanych w tym okresie robót będzie obliczana w ten sposób, że ceny jednostkowe będą przyjmowane z formularza cenowego, a ilości wykonanych w tym okresie robót z obmiaru.
- Zamawiający zastrzega sobie prawo do zmniejszenia zakresu ilościowego i wartości wynagrodzenia w zależności od posiadanych środków finansowych..
- Wartość wynagrodzenia Wykonawcy z tytułu realizacji niniejszej umowy określona w ust. 1 uwzględnia wszystkie koszty związane z wykonaniem przedmiotu umowy.

## WIERZYTELNOŚCI

### § 9.

- Wykonawca nie może dokonać zastawienia lub przeniesienia, w szczególności: cesji, przekazu, sprzedaży; jakiegokolwiek wierzytelności wynikającej z umowy lub jej części, jak również korzyści wynikającej z umowy lub udziału w niej na osoby trzecie bez uprzedniej, pisemnej zgody Zamawiającego.
- W przypadku Wykonawcy będącego konsorcjum, z wnioskiem do Zamawiającego o wyrażenie zgody na dokonanie czynności, o której mowa w ust. 1, występuje podmiot reprezentujący wszystkich członków konsorcjum, zgodnie z posiadany pełnomocnictwem.
- Zamawiający nie wyrazi zgody na dokonanie czynności określonej w ust. 1 dopóki Wykonawca nie przedstawi dowodu zaspokojenia roszczeń wszystkich podwykonawców, których wynagrodzenie byłoby regulowane ze środków objętych wierzytelnością będącą przedmiotem czynności przedstawionej do akceptacji.
- Cesja, przelew lub czynność wywołująca podobne skutki, dokonane bez pisemnej zgody Zamawiającego, są względem Zamawiającego bezskuteczne.

## ROZLICZANIE FAKTUR

### § 10.

- Rozliczenie przedmiotu umowy zostanie dokonane **fakturą jednorazową** na podstawie załączonego protokołu odbioru. Protokół będzie zawierał wielkości rzeczywiste wykonanych usług oraz potwierdzenie wykonania usługi przez osoby wyznaczone przez Zamawiającego w § 5 umowy.
- Warunkiem zapłaty faktur Wykonawcy będzie uregulowanie wszystkich płatności należnych podwykonawcom i dalszym podwykonawcom i załączenie przez Wykonawcę do faktury oświadczenia o uregulowaniu wobec podwykonawców i dalszych podwykonawców wszystkich należności z tytułu wykonanych usług wraz z dowodami potwierdzającymi tę zapłatę. Powyższe oświadczenie powinno być także potwierdzone przez podwykonawców. Wzory oświadczeń stanowią załączniki do opisu przedmiotu zamówienia.
- Za dowody potwierdzające zapłatę wymagalnego wynagrodzenia podwykonawcom Zamawiający uzna, potwierdzone za zgodność z oryginałem, kopie faktur podwykonawców prawidłowo wystawionych i dostarczonych Wykonawcy lub podwykonawcy (z potwierdzeniem wpływu) wraz z potwierdzeniem dokonania zapłaty. Faktury winny określać zakres rzeczowy wykonanych części zamówienia wynikający z umów o podwykonawstwo, w tym dalszego podwykonawcy, należne kwoty wynikające z wystawionych przez nich faktur oraz obustronnie podpisanego protokołu odbioru. Dodatkowo Wykonawca wypełni zestawienie faktur i

dokonanych płatności dla podwykonawców i dalszych podwykonawców zgodnie z tabelą, której wzór stanowi załącznik do opisu przedmiotu zamówienia.

4. W przypadku uregulowania płatności gotówką, dokumentem potwierdzającym zapłatę będzie pokwitowanie, zgodne z art. 462 § 1 Kodeksu cywilnego.

5. Do czasu dostarczenia przez Wykonawcę dokumentów, o których mowa w ust. 3 i 4 Zamawiający wstrzyma zapłatę wynagrodzenia na rzecz Wykonawcy, bez prawa naliczania przez Wykonawcę odsetek za opóźnienie.

6. Zamawiający ma obowiązek zapłaty faktury w terminie 30 dni kalendarzowych licząc od daty doręczenia jej Zamawiającemu przez Wykonawcę. Terminem płatności faktury jest data obciążenia rachunku Zamawiającego.

7. Zamawiający zastrzega, że termin zapłaty przez Zamawiającego wymagalnego wynagrodzenia wobec Wykonawcy nie może być krótszy niż termin zapłaty wymagalnego wynagrodzenia Wykonawcy wobec podwykonawcy/dalszego podwykonawcy

8. Do faktury Wykonawca dołącza podpisany przez strony komplet dokumentów rozliczeniowych (protokół odbioru, obmiar powykonawczy, rozliczenie finansowe).

9. Wynagrodzenie zostanie przekazane na konto bankowe Wykonawcy

.....

10. Zmiana rachunku bankowego Wykonawcy wymaga aneksu pisemnego do umowy.

11. Za zwłokę w zapłacie należności z faktur przysługują odsetki ustawowe.

12. Faktury VAT należy wystawiać na:

Województwo Lubuskie - Zarząd Dróg Wojewódzkich w Zielonej Górze

al. Niepodległości 32, 65 - 042 Zielona Góra

NIP: 973-05-90-332.

13. Adres, na który należy przesyłać faktury VAT:

Zarząd Dróg Wojewódzkich w Zielonej Górze;

Al. Niepodległości 32, 65-042 Zielona Góra.

## WARUNKI ZMIANY UMOWY

### § 11.

1. Zakazuje się istotnych zmian postanowień zawartej umowy w stosunku do treści oferty, na podstawie której dokonano wyboru wykonawcy, z zastrzeżeniem postanowień niniejszej umowy, w szczególności ust. 2 poniżej

2. Zamawiający dopuszcza zmiany postanowień zawartej umowy w następujących przypadkach:

1) Zmiana terminu realizacji przedmiotu umowy w sytuacji wystąpienia wydarzeń lub okoliczności uniemożliwiających wykonanie usług bądź w znaczny sposób je spowalniający tj.:

a) niesprzyjające warunki atmosferyczne (długotrwałe przekraczające 6 godz. na dobę lub w ilości przekraczającej 10 mm na dobę opady deszczu, mróz, porywiste wiatry),

b) klęski żywiołowe (powódź, huragan, trzęsienie ziemi),

c) niepokoje lub strajk spowodowany przez osoby inne niż personel Wykonawcy;

d) ujawnienia odkryć archeologicznych wymagających przeprowadzenia badań ratowniczych;

e) ujawnienia niewybuchów i niewypalów wymagających wstrzymania prac i dokonania ich usunięcia przez specjalistyczne służby;

2) Zmiany osobowe dotyczące osób, przy pomocy których Wykonawca lub Zamawiający realizuje przedmiot umowy, a od których wymagano określonego doświadczenia lub wykształcenia na inne legitymujące się doświadczeniem lub wykształceniem spełniającym wymóg SIWZ.

3) Pozostałe okoliczności powodujące możliwość zmiany umowy (np. zmiana wynagrodzenia, zakresu, sposobu realizacji i tp.):

a) siła wyższa uniemożliwiająca wykonanie przedmiotu umowy zgodnie z SIWZ; Przez siłę wyższą rozumie się każde zdarzenie zewnętrzne, które było nie do przewidzenia przez Strony umowy, któremu nie można było zapobiec i która ma wpływ na jej realizację.

b) urzędowa zmiana obowiązującej stawki VAT w zakresie wysokości tego podatku;

c) zmiany powszechnie obowiązujących przepisów prawnych w zakresie mającym wpływ na realizację przedmiotu zamówienia lub świadczenia stron;

d) Zamawiający dopuszcza zmianę podwykonawców – podmiotów trzecich na zasobach, których Wykonawca opierał się wykazując spełnienie warunków udziału w postępowaniu, pod warunkiem, że

- kolejny podwykonawca – podmiot trzeci wykaże, spełnianie warunków w zakresie wymaganych przez Zamawiającego na etapie postępowania o zamówienie publiczne;
- e) zmiana zakresu usług / ilości realizowanego przez podwykonawców;
  - f) zmiany danych związanych z obsługą administracyjno-organizacyjną umowy,
  - g) zmiany danych rejestrowych,
  - h) zmiany będące następstwem sukcesji uniwersalnej z mocy prawa po jednej ze stron umowy,
  - i) zmiany numeru rachunku Wykonawcy,
  - j) zmiany teleadresowe Stron umowy określonych w umowie;
3. Zakres świadczenia wykonawcy wynikający z umowy jest tożsamy z jego zobowiązaniem zawartym w ofercie.
4. Umowa jest nieważna w części wykraczającej poza określenie przedmiotu zamówienia zawarte w specyfikacji istotnych warunków zamówienia.

## ZABEZPIECZENIE NALEŻYTEGO WYKONANIA UMOWY

### § 12.

1. Wykonawca wnosi zabezpieczenie należytego wykonania umowy w wysokości 10% ceny całkowitej podanej w ofercie, o którym mowa w § 8 tj. .... zł (słownie: ..... ) z tytułu niewykonania lub nienależytego wykonania umowy oraz nieusunięcia wad w okresie rękojmi.
2. Z dniem odbioru przedmiotu umowy przez Beneficjenta, jednakże nie później niż w dniu ..... wysokość zobowiązania Gwaranta wynikającego z gwarancji zostanie zmniejszona do kwoty ..... zł (słownie: .....), jako zabezpieczenie roszczeń Beneficjenta z tytułu nieusunięcia wad w okresie rękojmi i będzie obowiązywać do końca ważności gwarancji.  
Termin ważności gwarancji: od dnia zawarcia umowy do dnia .....
- Zabezpieczenie należytego wykonania umowy Wykonawca wniósł w formie: .....
3. Szczegółowe postanowienia dotyczące warunków wniesienia, przechowywania i zwrotu zabezpieczenia określa art. 147-151 ustawy-Prawo zamówień publicznych.
4. W trakcie realizacji umowy wykonawca może dokonać zmiany formy zabezpieczenia na jedną lub kilka form za uprzednią zgodą Zamawiającego .
5. Zmiana formy zabezpieczenia jest dokonywana z zachowaniem ciągłości zabezpieczenia i bez zmniejszenia jego wysokości.

## KARY UMOWNE

### § 13.

1. Wykonawca zapłaci Zamawiającemu kary umowne bez względu na wysokość poniesionej szkody::
- 1) za zwłokę w dotrzymaniu terminu określonego w §2 ust.1) niniejszej umowy - w wysokości 0,2% wartości umowy brutto za przekroczenie terminu .....dniewego, za każdy dzień spóźnienia w realizacji przedmiotu umowy,
  - 2) za zwłokę w usunięciu wad stwierdzonych przy odbiorach i ujawnionych w okresie rękojmi i gwarancji w wysokości 0,2% wartości umowy brutto za każdy dzień zwłoki, liczony od upływu terminu wyznaczonego na usunięcie wad,
  - 3) za spowodowanie przerwy w realizacji prac z przyczyn zależnych od Wykonawcy w wysokości 0,2% wartości umowy brutto za każdy dzień przerwy.
  - 4) za brak ciągłości ubezpieczenia w okresie trwania umowy i nieprzedłużenie potwierdzonej za zgodność z oryginałem prolongaty ubezpieczenia – w wysokości **1 000 zł** (słownie: jeden tysiąc 00/100zł).
  - 5) za brak każdorazowej zapłaty lub nieterminowej zapłaty wynagrodzenia należnego podwykonawcom lub dalszym podwykonawcom w wysokości **3 000,00 zł** (słownie trzy tysiące złotych),
  - 6) za nieprzedłożenie w wyznaczonym terminie zgodnie z § 6 ust.6 umowy o podwykonawstwo lub jej zmiany **1 000 zł** (słownie jeden tysiąc złotych) za każdy dzień opóźnienia w przedłożeniu kopii umowy o podwykonawstwo lub jej zmiany,
2. Wykonawca zapłaci Zamawiającemu karę umowną z tytułu odstąpienia od umowy przez Wykonawcę z przyczyn niezawinionych przez Zamawiającego oraz przez Zamawiającego z przyczyn zawinionych przez Wykonawcę w wysokości 10 % wynagrodzenia umownego brutto określonego w § 8.

3. Zamawiający zapłaci Wykonawcy karę umowną z tytułu odstąpienia od umowy z przyczyn leżących wyłącznie po stronie Zamawiającego z zastrzeżeniem § 14 ust.1 w wysokości 10 % wartości umowy brutto.
4. Za zwłokę w zapłacie należności z faktur przysługują odsetki ustawowe.
5. Stronom umowy przysługuje prawo dochodzenia odszkodowania przenoszącego wysokość kar umownych do wysokości rzeczywiście poniesionej szkody i utraconych korzyści.
6. Wykonawca przez podpisanie niniejszej umowy oświadcza, że wyraża zgodę na potrącenie należności z tytułu kar umownych z wynagrodzenia przysługującego Wykonawcy

### **GWARANCJA I RĘKOJMIA § 14.**

1. Wykonawca udziela Zamawiającemu gwarancji jakości na zasadach wynikających z art. 577 do 581 Kodeksu cywilnego na wykonane roboty objęte niniejszą umową.
2. Okres gwarancji wynosi **60 miesięcy** liczony od następnego dnia po dacie odbioru końcowego robót.
3. Bieg okresu gwarancji rozpoczyna się:
  - 1) w dniu następnym po odbiorze końcowym przedmiotu umowy,
  - 2) dla wymienianych materiałów i urządzeń z dniem ich wymiany.
4. Niniejsza umowa stanowi dokument gwarancyjny uprawniający Zamawiającego do żądania usunięcia wszelkich wad fizycznych w przedmiocie umowy w okresie trwania gwarancji.
5. Jeżeli Wykonawca w ramach udzielonej gwarancji jakości, wykona roboty ponownie lub dokona ich istotnej naprawy okres gwarancji jakości dla tych robót biegnie na nowo od momentu dokonania wymiany lub naprawy.
6. Zamawiający wyznacza przeglądy gwarancyjne i końcowy odbiór gwarancyjny przed upływem terminu gwarancji ustalonym w ust. 2 i 3, w których Wykonawca ma obowiązek uczestniczenia.
7. Zamawiający może dochodzić roszczeń z tytułu gwarancji także po okresie określonym w ust.2, jeżeli zgłosił wadę przed upływem tego okresu.
8. Jeżeli Wykonawca nie usunie wad w terminie wyznaczonym przez Zamawiającego to Zamawiający może zlecić usunięcie ich stronie trzeciej na koszt Wykonawcy.
9. Strony rozszerzają okres rękojmi za wady na okres udzielonej gwarancji jakości.
10. Zamawiający może realizować uprawnienia z tytułu rękojmi niezależnie od uprawnień z tytułu gwarancji.
11. Jeśli w okresie obowiązywania gwarancji zajdzie konieczność umieszczenia w obrębie inwestycji urządzeń obcych takich jak m.in. sieci: telekomunikacyjne, energetyczne, gazowe, wodociągowe, kanalizacyjne, itp. Zamawiający może udzielić zgody Inwestorowi na wejście w pas drogowy. W takim przypadku Wykonawca nie ma prawa do zmniejszenia zakresu gwarancji bądź uzależnienia zgody na wejście w pas drogowy od przejęcia od Wykonawcy gwarancji. Zamawiający wydając decyzję lokalizacyjną oraz decyzje na zajęcie pasa drogowego zażąda od Inwestora przedłożenia dodatkowej gwarancji oraz uzgodni projekt odtworzenia w technologii zgodnej z projektem.
12. W przypadku gdy w okresie gwarancyjnym ujawniona zostanie wada w obrębie umieszczenia urządzeń obcych Zamawiający powoła komisję w skład której wchodzić będzie zarówno Wykonawca, Inwestor i Zamawiający, którzy stwierdzą przyczynę powstania wady wymagającej naprawy. W zależności od przyczyny powstania wady Zamawiający będzie żądał od Wykonawcy lub od Inwestora naprawy powstałej wady.

### **ODSTĄPIENIE ZAMAWIAJĄCEGO OD UMOWY § 15.**

1. W razie zaistnienia istotnej zmiany okoliczności powodującej, że wykonanie umowy nie leży w interesie publicznym, czego nie można było przewidzieć w chwili zawarcia umowy, Zamawiający może odstąpić od umowy w terminie 30 dni od powzięcia wiadomości o powyższych okolicznościach. W takim przypadku Wykonawca może żądać jedynie wynagrodzenia należnego mu z tytułu wykonania części umowy.
2. Zamawiający może, oprócz innych przyczyn wskazanych w umowie, odstąpić od niniejszej umowy w sytuacji:
  - 1) w przypadku świadczenia usługi przez osobę w stanie intoksykacji tj.: w stanie po użyciu alkoholu, nietrzeźwości lub pod wpływem środka odurzającego lub innej podobnie działającej substancji,

- 2) w przypadku niedotrzymania terminu określonego w § 2 ust. 1,
  - 3) Wykonawca przerwał wykonywanie robót z przyczyn leżących po jego stronie ( z winy Wykonawcy) a przerwa ta trwa dłużej niż 5 dni,
  - 4) Wykonawca wykonuje roboty będące przedmiotem umowy w sposób niezgodny z dokumentacją określającą przedmiot zamówienia, wskazaniami Zamawiającego lub umową.
3. Odstąpienie od umowy, o którym mowa w umowie powinno nastąpić w formie pisemnej i zawierać uzasadnienie pod rygorem nieważności takiego oświadczenia.
  4. Oświadczenie o odstąpieniu od umowy musi zostać złożone w terminie do 30 dni od powzięcia informacji o przyczynie będącej podstawą odstąpienia.

#### **INTERPRETACJA UMOWY**

##### **§ 16.**

1. W przypadku wystąpienia trudności z interpretacją umowy Zamawiający i Wykonawca będą się posilkować postanowieniami oferty i specyfikacji istotnych warunków zamówienia.
2. W sprawach nieuregulowanych w umowie zastosowanie mają powszechnie obowiązujące przepisy prawa.
3. Spory powstałe na tle realizacji niniejszej umowy będą rozstrzygane przez sąd właściwy dla siedziby Zamawiającego.
4. Wszelkie zmiany i uzupełnienia treści umowy pod rygorem nieważności muszą być dokonywane wyłącznie w formie pisemnej.

#### **POSTANOWIENIA KOŃCOWE**

##### **§ 17.**

1. Umowę sporządzono w 2 egzemplarzach po 1 egzemplarzu dla każdej ze Stron.
2. Integralną część umowy stanowią załączniki:
  - 1) formularz ofertowy
  - 2) formularz cenowy
  - 3) opis przedmiotu zamówienia
  - 4) SST
  - 5) polisa OC
  - 6) zabezpieczenie należytego wykonania umowy,

**ZAMAWIAJĄCY :**

\_\_\_\_\_

**WYKONAWCA:**

\_\_\_\_\_

**przy kontrasygnacie:**



/stempel gwaranta/

....., dnia.....

**Gwarancja**  
**należytego wykonania Umowy oraz właściwego usunięcia wad i usterek**  
**nr ...../.....**

BENEFICJENT

WYKONAWCA

GWARANT

1. Niniejsza gwarancja należytego wykonania (zwana dalej Gwarancją) została wystawiona na wniosek Wykonawcy w związku z Umową Nr ....., której przedmiotem jest „.....”, która ma zostać zawarta przez Wykonawcę z Beneficjentem w dniu ..... (zwana dalej Umową). Zgodnie z Umową, Wykonawca zobowiązany jest do wniesienia zabezpieczenia należytego wykonania Umowy w wysokości .....**złotych** (słownie złotych: .....), stanowiącej 10 % kwoty wynagrodzenia Wykonawcy przewidzianego w Umowie.
2. Niniejsza Gwarancja zabezpiecza należyte wykonanie Umowy oraz należyte usunięcie wad i usterek oraz służy pokryciu roszczeń z tytułu niewykonania lub nienależytego wykonania Umowy, oraz z tytułu nieusunięcia wad i usterek lub nieprawidłowego usunięcia wad i usterek.
3. Gwarant odpowiada wyłącznie w zakresie zabezpieczonym Gwarancją z tytułu niewykonania lub nienależytego wykonania Umowy przez Wykonawcę oraz z tytułu nieusunięcia wad i usterek lub nieprawidłowego usunięcia wad i usterek.
4. Na podstawie niniejszej Gwarancji, Gwarant zobowiązuje się nieodwołalnie i bezwarunkowo, na pierwsze pisemne żądanie Beneficjenta, na zasadach przewidzianych w niniejszym dokumencie, do zapłaty na rzecz Beneficjenta każdej kwoty lub kwot, tj:
  - 1) każdej kwoty lub kwot do wysokości .....**złotych** (słownie złotych: .....) z tytułu niewykonania lub nienależytego wykonania przedmiotu Umowy przez Wykonawcę,
  - 2) każdej kwoty lub kwot do wysokości..... **złotych** (słownie złotych: .....) z tytułu nieusunięcia wad i usterek lub nieprawidłowego usunięcia wad i usterek przez Wykonawcę.
5. Niniejsza Gwarancja jest ważna:
  - 1) od dnia zawarcia Umowy do dnia ..... roku włącznie– z tytułu określonego w ust. 4 pkt 1 oraz
  - 2) od dnia ..... roku do dnia ..... roku włącznie – w zakresie roszczeń z tytułu określonego w ust. 4 pkt 2.
6. Sumy gwarancyjne określone w ust. 4 pkt. 1 i 2, stanowią górną granicę odpowiedzialności Gwaranta z każdego tytułu określonego w ust. 4 pkt. 1 i 2. Każda płatność z tytułu Gwarancji zmniejsza łączną sumę gwarancyjną, o której mowa w ust. 4 o zapłaconą kwotę.
7. Wypłata z tytułu Gwarancji nastąpi w terminie 14 dni od dnia doręczenia Gwarantowi na wskazany w ust. 15 adres, pierwszego pisemnego żądania zapłaty. Beneficjent przekazuje żądanie zapłaty Gwarantowi w następujący sposób:
  - 1) na adres Gwaranta, wskazany w ust. 14, za pośrednictwem banku prowadzącego rachunek Beneficjenta, który to bank potwierdzi, że żądanie zapłaty zostało podpisane przez osoby upoważnione do reprezentowania Beneficjenta, lub przez niego upoważnione w tym zakresie;  
albo

- 2) bezpośrednio, listem poleconym, osobiście lub kurierem na adres Gwaranta, wskazany w ust. 14, przy czym podpisy osób upoważnionych do reprezentowania Beneficjenta lub przez niego upoważnionych zostaną potwierdzone przez notariusza. Do żądania zapłaty złożonego w tej formie Beneficjent dołączy dokumenty potwierdzające prawidłowość reprezentacji osób uprawnionych lub przez niego upoważnionych do składania w jego imieniu oświadczeń woli.
8. Gwarant oświadcza, że żadna zmiana, uzupełnienie, poprawka lub inna modyfikacja warunków Umowy lub zakresu robót, które mogą zostać przeprowadzone na podstawie tej Umowy lub w jakichkolwiek dokumentach umownych jakie mogą zostać sporządzone między Beneficjentem, a Wykonawcą nie uwalniają Gwaranta z obowiązku wypełnienia zobowiązań Gwarancji, oraz, że Gwarant niniejszym zrzeka się z powiadamiania go o takich zmianach, uzupełnieniach, poprawkach i modyfikacjach.
9. Jeżeli koniec terminu do złożenia żądania zapłaty z niniejszej gwarancji przypada na sobotę, dzień ustawowo wolny od pracy lub inny dzień, w którym Gwarant nie prowadzi działalności operacyjnej, wówczas termin ten ulega wydłużeniu do najbliższego dnia, w którym gwarant prowadzi działalność operacyjną.
10. Wierzytelność z tytułu niniejszej Gwarancji może być, za zgodą Gwaranta, przedmiotem przelewu na osobę trzecią.
11. Gwarancja wygasa automatycznie i całkowicie w następujących sytuacjach:
  - 1) gdy żądanie zapłaty nie zostało doręczone w terminie ważności Gwarancji;
  - 2) zwolnienia Gwaranta przez Beneficjenta ze wszystkich zobowiązań przewidzianych w Gwarancji, przed upływem terminu jej ważności;
  - 3) gdy płatności dokonane przez Gwaranta w ramach Gwarancji osiągną łączną sumę gwarancyjną;
  - 4) gdy oryginał dokumentu Gwarancji zostanie zwrócony Gwarantowi przed terminem ważności Gwarancji.
12. Po upływie terminu ważności dokument Gwarancji powinien być zwrócony do Gwaranta.
13. Językiem Gwarancji jest język polski. Prawem właściwym do rozstrzygania sporów mogących wyniknąć na tle niniejszej Gwarancji jest prawo polskie, a sądem właściwym sąd miejscowo właściwy dla siedziby Beneficjenta (.....).
14. Adres korespondencyjny Gwaranta:
  - 1) adres korespondencyjny dla zgłaszania roszczeń:
  - 2) adres korespondencyjny dla korespondencji niewymienionej w pkt 1:

/stempel Gwaranta i podpisy osób upoważnionych/